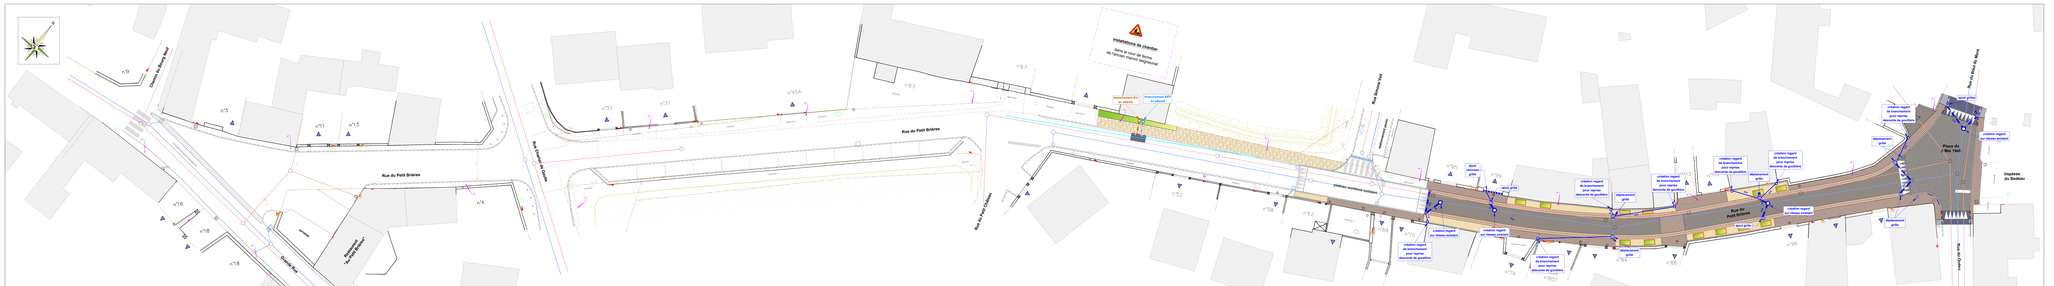

n°9
Chemin du Bourg Neuf
n°3
n°11
n°13
4 rangs de pavés existants
(herbe)
n°16
n°18
n°18
Grande Rue
terrasse
Restaurant "Au Petit Brières"
Rue du Petit Brières
n°4
Rue Charles de Gaulle
n°33
n°37
n°45A
(herbe)
(gravier)
n°63
n°67
Rue du Petit Brières
installations de chantier
dans la cour de ferme de l'ancien manoir seigneurial
branchement EU en attente
branchement AEP en attente
Rue du Petit Château
Rue Simone Veil
stationnement pavés
plateau surélevé existant
n°52
n°58
n°62
(gravier)
n°68
n°70
n°74
n°95
n°99
ajout caniveau grille
ajout grille
création regard sur réseau existant
création regard de branchement pour reprise descente de gouttière
déplacement grille
création regard sur réseau existant
création regard de branchement pour reprise descente de gouttière
déplacement grille
création regard de branchement pour reprise descente de gouttière
n°84
n°88
n°108
n°113
n°115
création regard de branchement pour reprise descente de gouttière
déplacement grille
création regard de branchement pour reprise descente de gouttière
déplacement grille
Rue du Petit Brières
création regard sur réseau existant
ajout grille
déplacement grille
n°96
création regard de branchement pour reprise descente de gouttière
déplacement grille
ajout grilles
création regard sur réseau existant
Place du 8 Mai 1945
Rue du Bout du Mont
Impasse du Bedeau
Rue du Quésu

réseau EP existant

— réseau
○ regard
▤ grille
▫ bec de gargouille

réseau EU existant

— réseau
○ regard

réseau AEP existant

— réseau

réseau EP projet

- - - réseau Ø315
— réseau Ø160
▪▪▪ caniveau-grille
○ regard
▤ grille 60x60
▤ grille 40x40
▫ regard de branchement pour reprise descente de gouttière

réseau EU projet

- · - réseau Ø200
▫ boîte de branchement en attente

réseau AEP projet

- · - canalisation pour branchement riverain en attente
▫ boîte de branchement en attente

RÉAMÉNAGEMENT DE LA RUE DU PETIT BRIÈRES
À BRIÈRES-LES-SCELLÉS (91)

Brières-les-Scellés

MAITRISE D'OUVRAGE
VILLE DE BRIÈRES-LES-SCELLÉS
Place de la Mairie
91150 Brières-les-Scellés

CECOTECH INGENIERIE

MAITRISE D'OEUVRE
CECOTECH INGENIERIE
30 rue du Camp Romain
91490 Milly-la-Forêt

OBJET DES MODIFICATIONS	DATE	INDICE	OBJET DES MODIFICATIONS	DATE	INDICE
Élaboration du document	08/07/2026	A			

(TRANCHE FERME)
PG 03.3 - PLAN DES RÉSEAUX D'ASSAINISSEMENT ET AEP

N° AFFAIRE	ÉMETTEUR	FAIT PAR	VÉRIFIÉ PAR	PHASE	N° PIÈCE	ÉCHELLE	DATE	INDICE
2026-06	CECOTECH INGENIERIE	R.F.	E.D.	DCE	PG 03.3	200e	08/07/2026	A