


vers folio 17

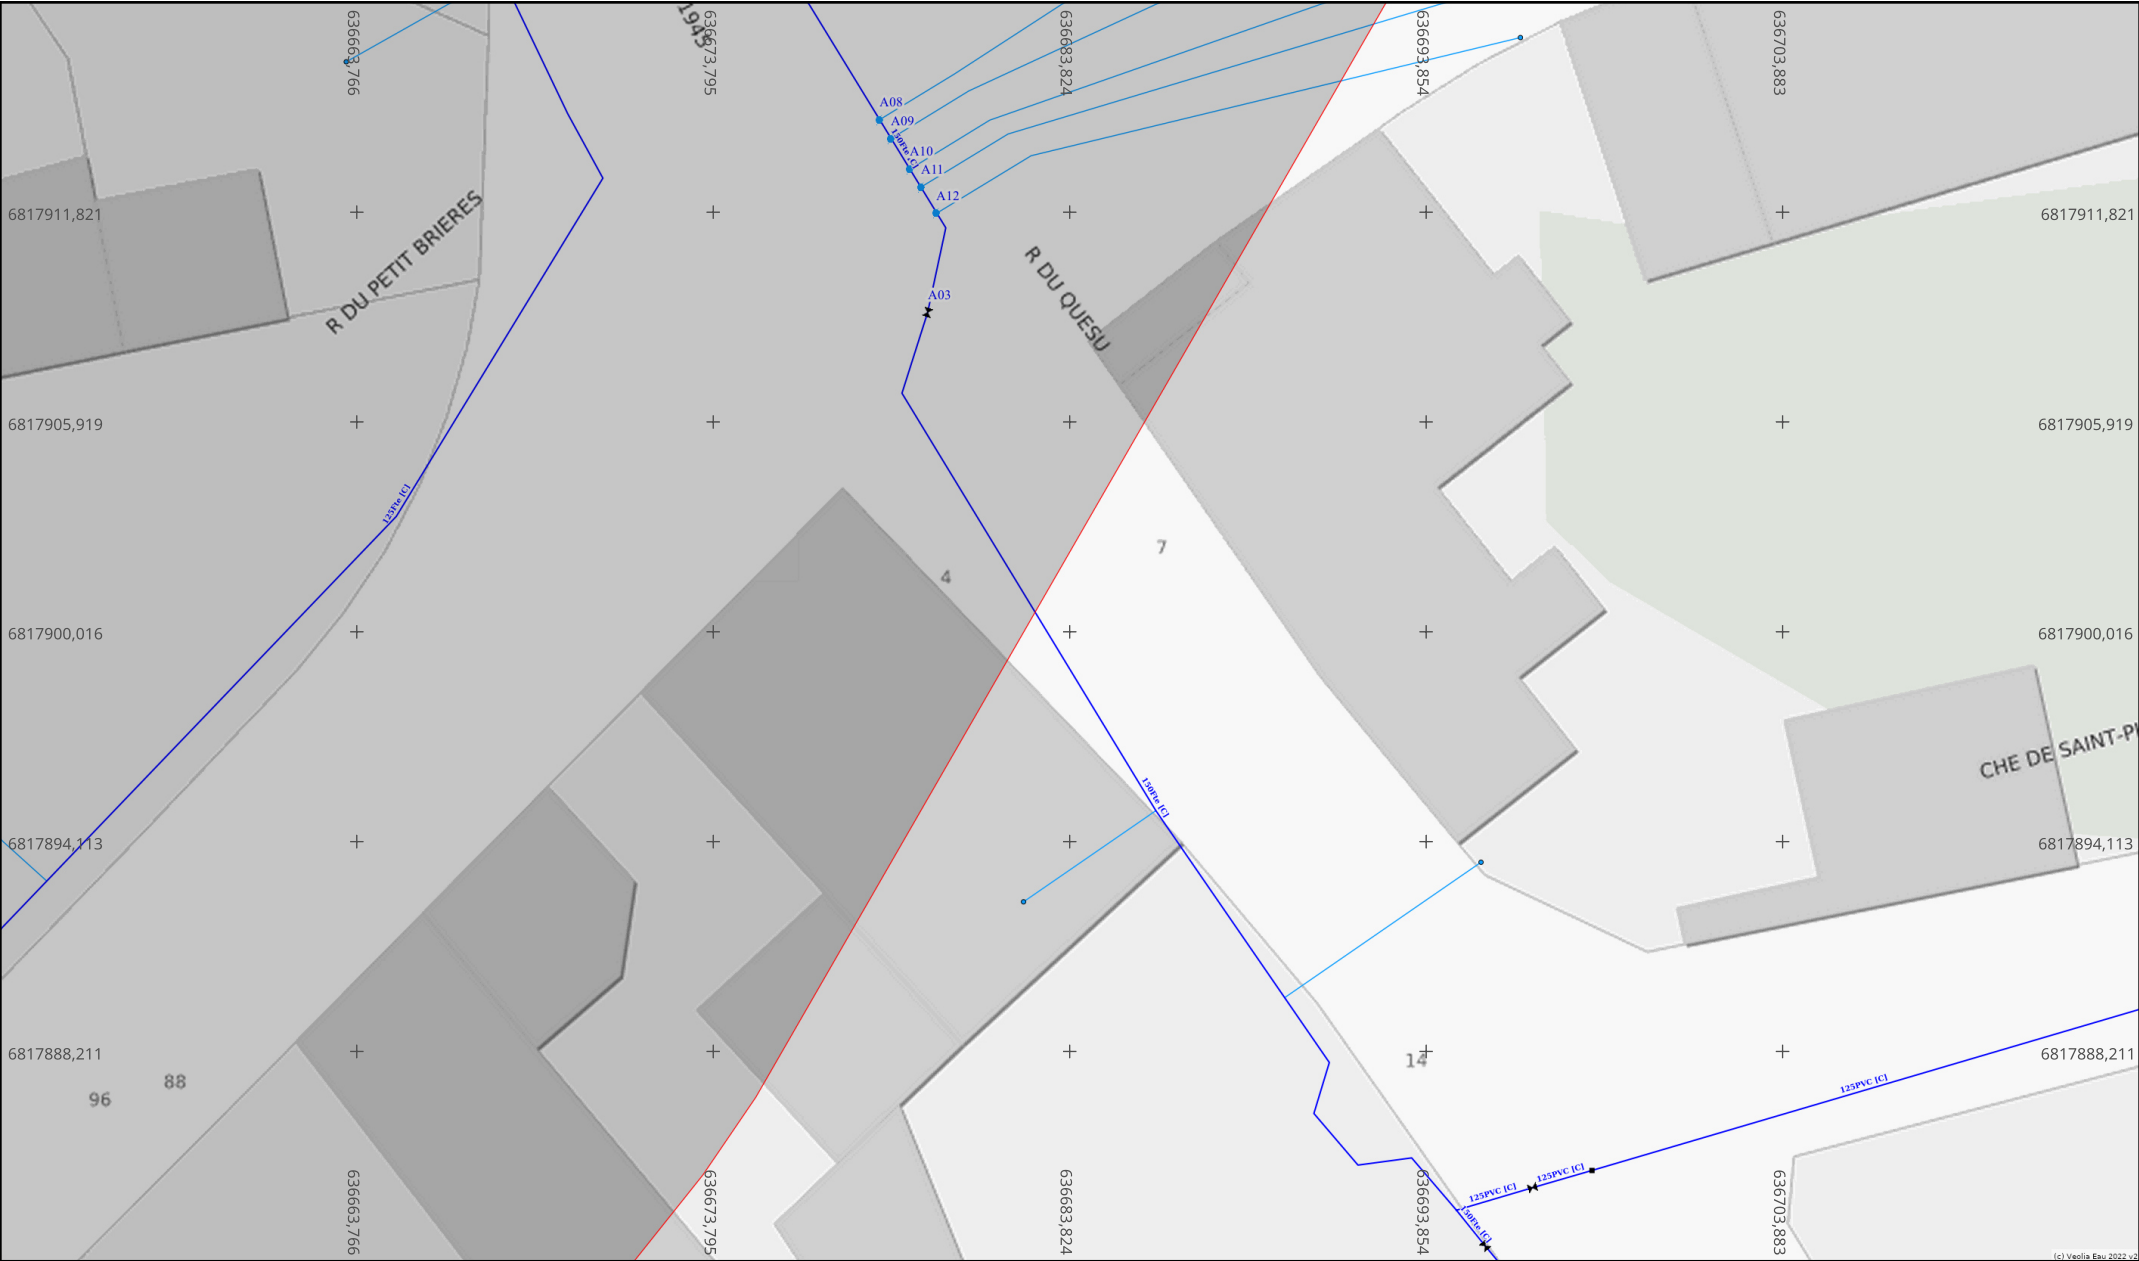

(c) Veolia Eau 2022, v2

Info. DICT


Adresse : Brières-les-Scellés
91150 BRIERES LES SCELLES
Date d'édition : 25/06/2026
N° Consultation : 2026062504731D87

Info. plan

Classe de précision (Système de coordonnées : Lambert 93)
Par défaut, les ouvrages figurant sur le plan sont rangés en **classe de précision C**
Les éléments rangés en **classe de précision A** sont indiqués de la manière suivante :
— **Diamètre Matériau [A]** — : Pour objets linéaires
A23 : Pour points singuliers (coordonnées disponibles sur feuille dédiée)

vers folio 16

Echelle : 1:200

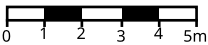

Format d'impression :
A4 Paysage

Orientation

Nord

