coupe 1-2

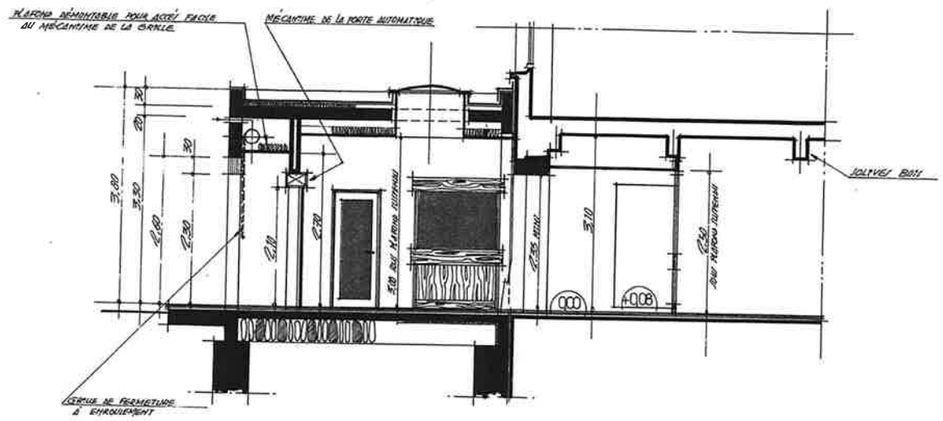

façade nord _ coupe 3-4

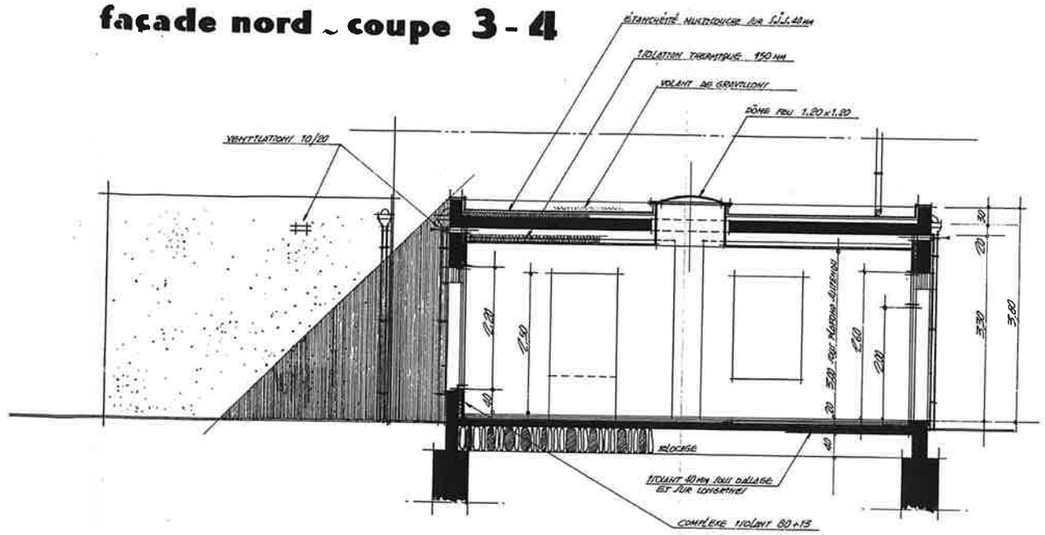

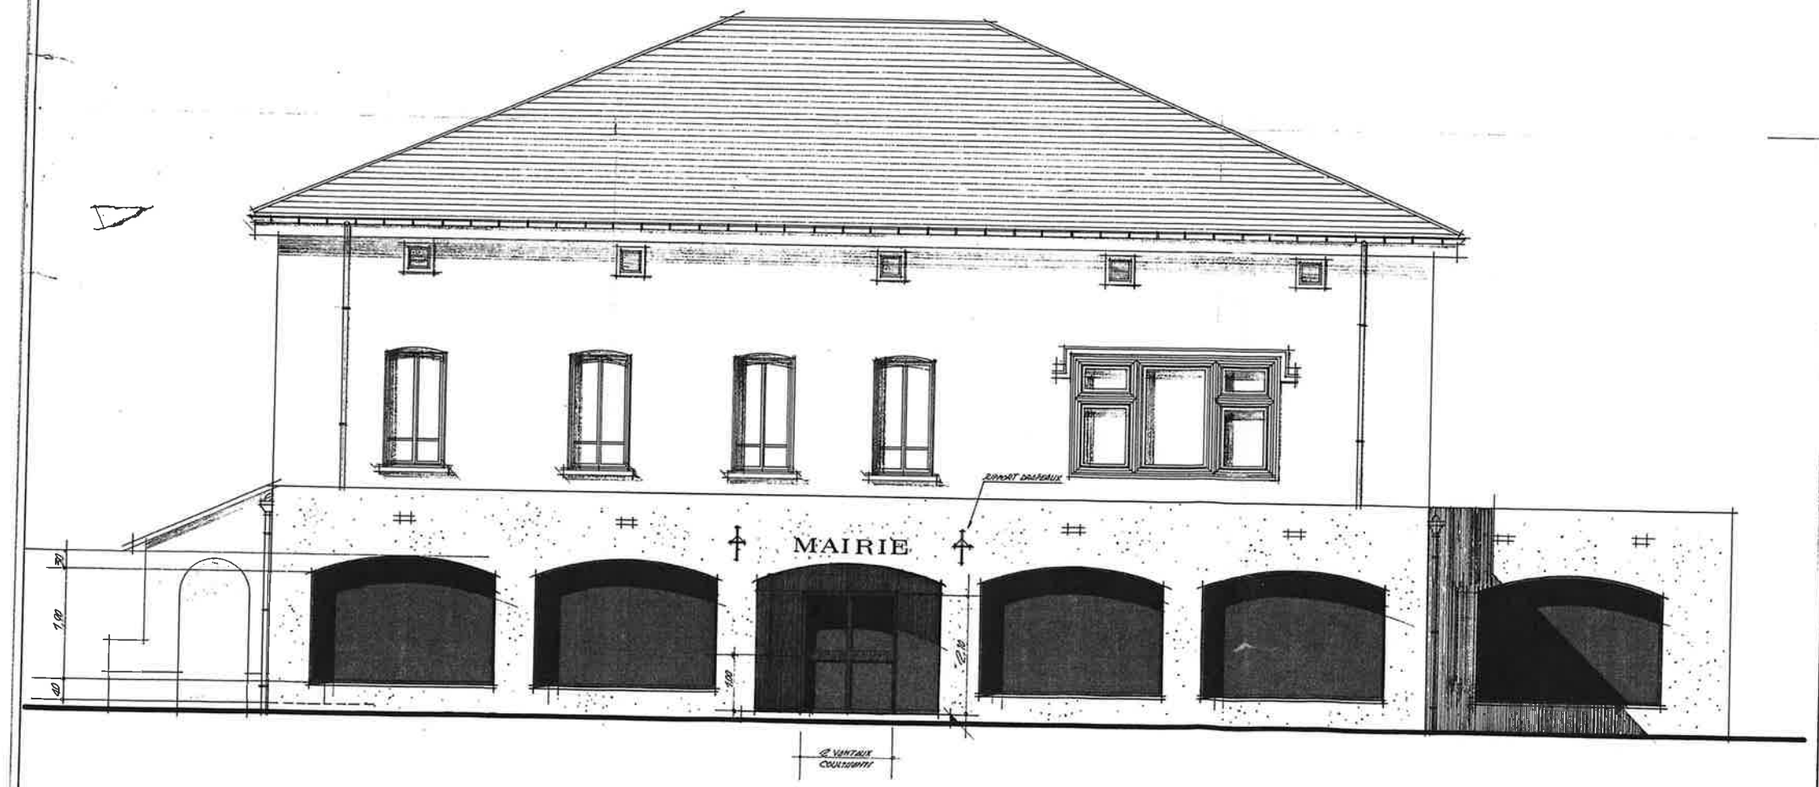

façade est

GUILHERAND (ardèche)
GRANGES-LES-VALENCE

RUE PIERRE CURIE

DOCUMENT DÉPOSÉ A LA SOUS-PRÉFECTURE DE TOURNON 24 MAI 1984

C.H.E.P. 709
402, Avenue de Chabeuil
26007 VALENCE CEDEX

extension mairie

PLATRERIE — PEINTURE
bergeron & pitot
33, rue ...
Z.A. 26600 GRANGE LES VALENCE
Tél. (75) 44-19-18

Entreprise Jean BERTIER
Maçonnerie - Peinture - Carrelage
... B.P. 25

Sarl ... Travaux Thermiques
S.A.R.L. ... Tél. (75) 42.58.52
4, rue Aristide Briand - 26000 VALENCE

ENTREPRISE DE MENUISERIE
LORION et Cie S.A.
Cap. 250.000 F
25, rue Chorier - 26000 VALENCE
R.C. Romans B 319 ...

Ets Verriers
PAGNOUX GAUTHIER S.A.
B.P. 19 ...
26200 Montélimar
Téléphone : (75) 53.42.11
R.C. Romans B 319 ... Capital 160.000 F
Siret 319 828 318 00022 - A.P.E. 1601

COUPES
FAÇADES

27 AVRIL 1984
LE MAIRE,

AUTOMATISMES BATIMENT
Agence Sud-Est Alpes
1525, route de Frans
69400 VILLEFRANCHE-s/S.
Tél. (16-74) 62.81.19

SMAG ACTEROID S.A. M. CLUZEL & Cie
Route de Chabeuil - B.P.
26500 BOURG-les-VALENCE
Tél. (75) 43-65-32
07500 GRANGES-les-VALENCE
Tél. 42-...

D.C.E
A.P.D

pl. 2

échelle : 0,02 p.m

montélimar, 2 mars 1984

concepteurs :
M. CAUMET _ montélimar
G. THÉVENOT _ valence

LÉGENDE :
existant
à démolir
à construire

SELON USAGES, L'ENTREPRENEUR EXÉCUTANT DOIT VÉRIFIER LES COTATIONS