


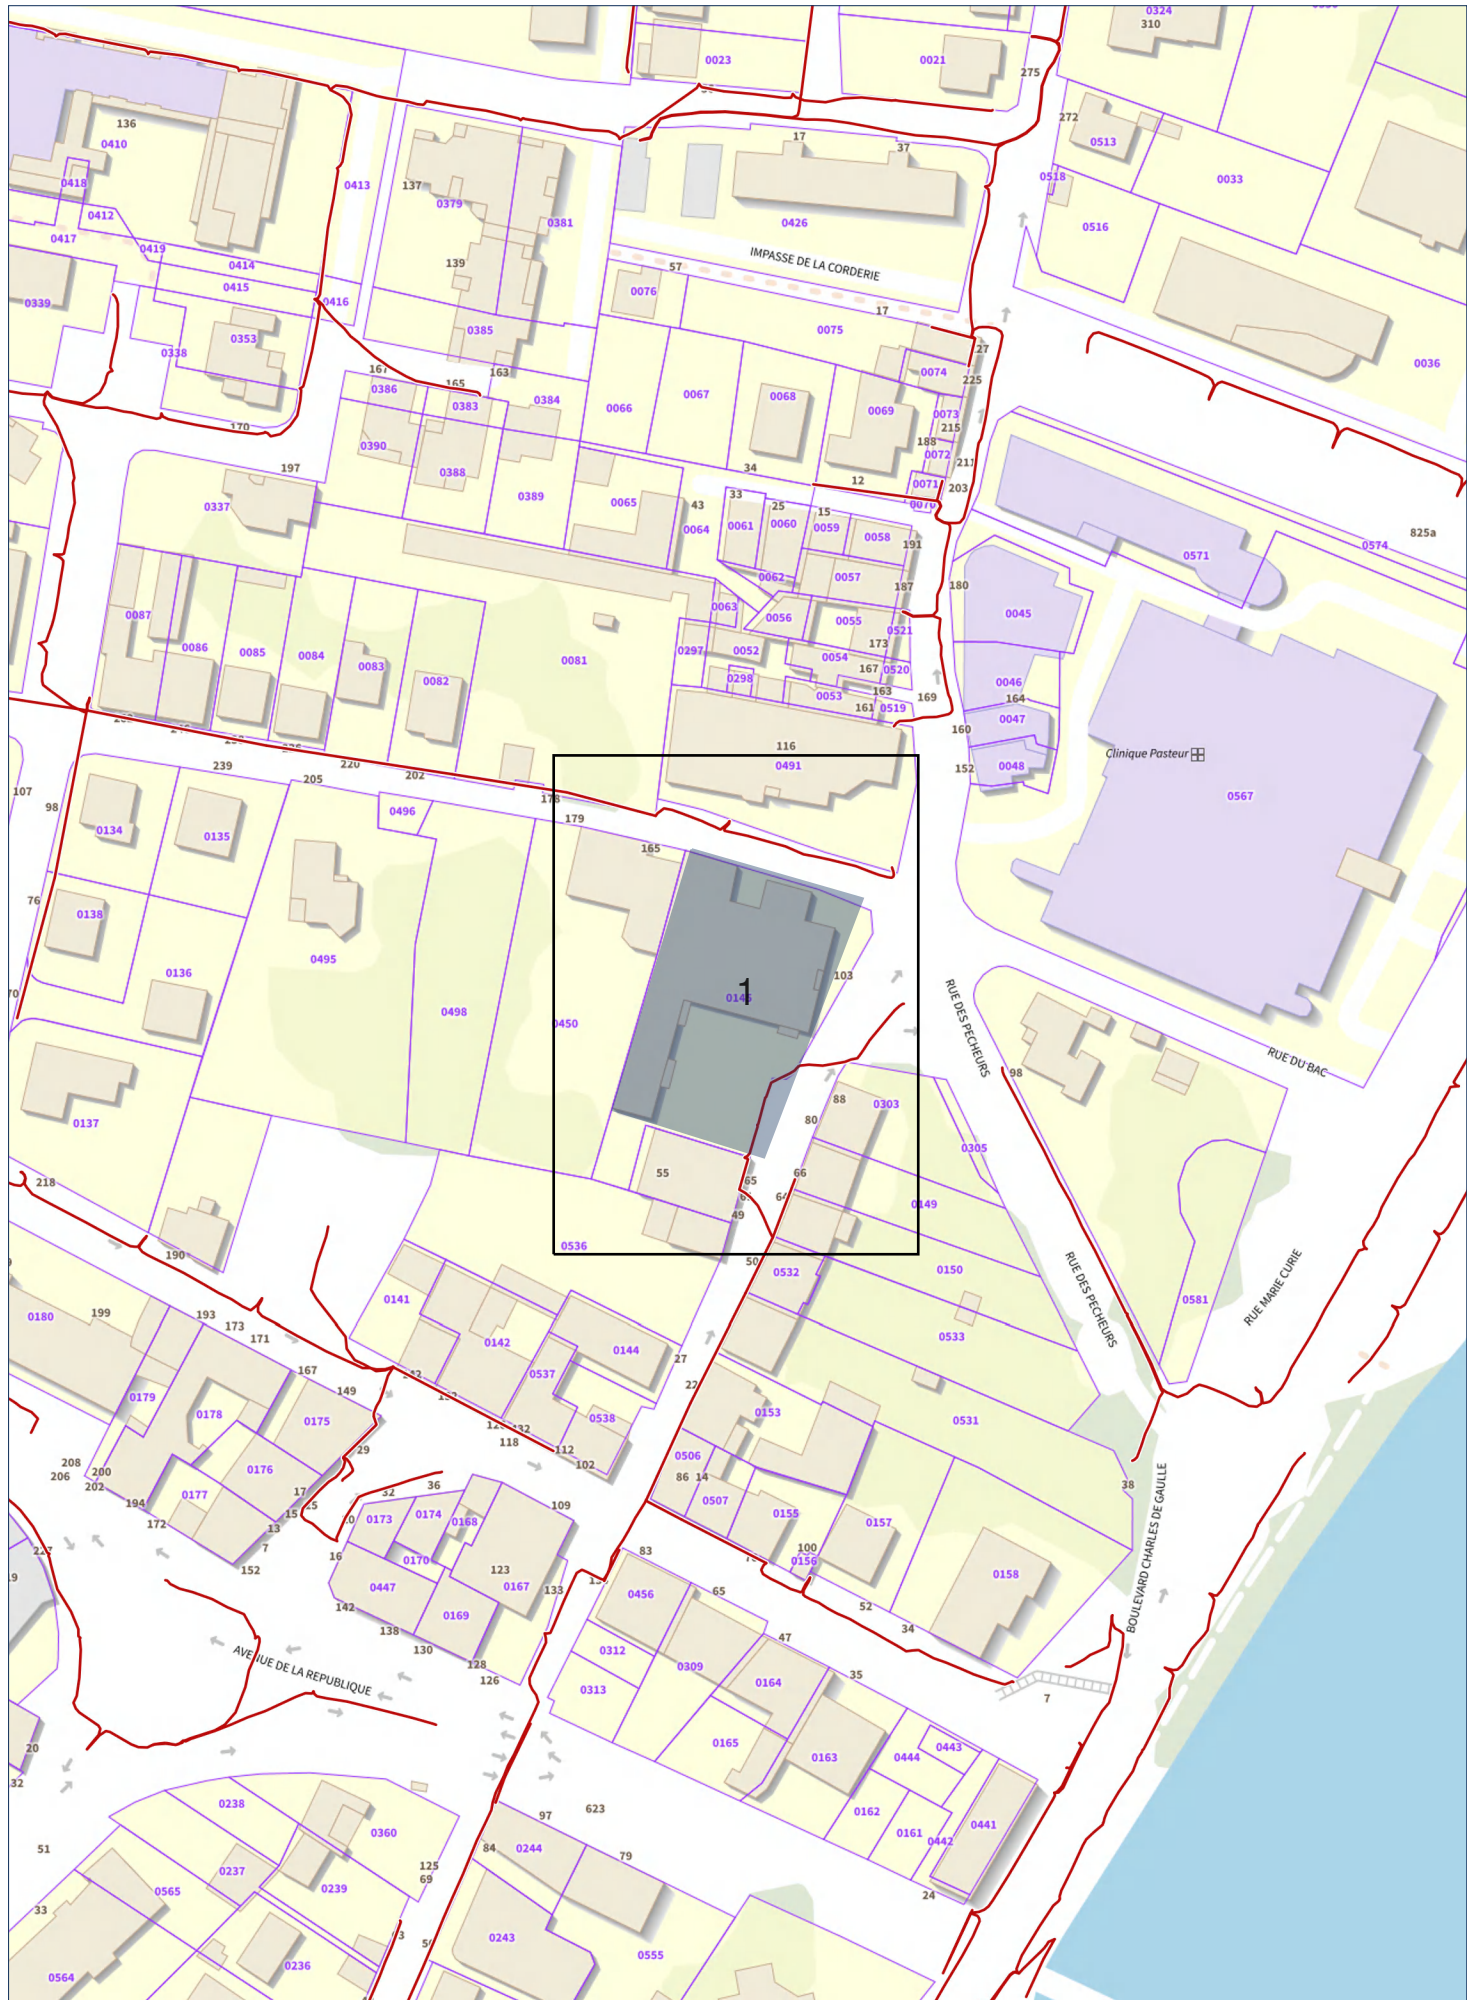



CONSULTATION		CHANTIER		PLAN			
N°	2026080300135TAH	Ville	Guilhaud-Granges	Edition	03/08/2026	Points de repère	
Exploitant	Territoire d'Énergie Ardèche	Rue	103 RUE PIERRE CURIE	Projection	Lambert-93	1	848407.72 6427806.42
Ouvrage	Eclairage_public			1:500	0 2.5 5 m	2	848365.98 6427892.08
				N° en cas d'endommagement : 0475669637		3	848432.67 6427853.76

Tableau des points levés

SDE07 - Eclairage public de Territoire d'Energie Ardèche

Les coordonnées sont en [EPSG:2154]-RGF93/Lambert-93

Référence	Type	X	Y	Z	Z sol	Profondeur
1861	Jonction	848402.666	6427818.326		-	-
1862	Jonction	848403.536	6427824.305		-	-
1863	Jonction	848405.752	6427830.459	108.25	-	-
1864	Jonction	848407.106	6427835.57		-	-
55482	Ouvrage	848385.323	6427887.74		-	-
55483	Ouvrage	848399.172	6427887.064	107.8	-	-
55484	Ouvrage	848429.853	6427879.159	107.67	0.5	-107.17
55485	Ouvrage	848429.853	6427879.159	107.67	0.5	-107.17
56339	Ouvrage	848413.054	6427820.47	108.09	-	-
56340	Ouvrage	848413.182	6427841.585	108.1	-	-
306376	PTRL	848413.501	6427841.747	107.75	-	-
306377	PTRL	848415.137	6427841.959	107.43	-	-
306378	PTRL	848417.762	6427841.837	107.19	-	-
306379	PTRL	848420.81	6427842.43	106.91	-	-
306380	PTRL	848421.96	6427842.663	106.96	-	-
306381	PTRL	848423.026	6427843.12	107.03	-	-
306382	PTRL	848424.198	6427843.364	107.12	-	-
306390	PTRL	848407.106	6427835.57	107.96	-	-
306391	PTRL	848407.306	6427835.778	107.96	-	-
306392	PTRL	848408.161	6427838.421	107.63	-	-
306393	PTRL	848409.693	6427839.251	107.47	-	-
306394	PTRL	848411.572	6427840.208	107.46	-	-
306395	PTRL	848412.489	6427840.789	107.55	-	-
306396	PTRL	848412.844	6427841.218	107.76	-	-
306397	PTRL	848405.752	6427830.459	108	-	-
306398	PTRL	848405.92	6427830.657	107.99	-	-
306399	PTRL	848407.059	6427835.358	107.94	-	-
306400	PTRL	848407.106	6427835.57	107.96	-	-
306401	PTRL	848403.632	6427824.423	108.13	-	-
306402	PTRL	848404.022	6427824.598	107.92	-	-
306403	PTRL	848404.447	6427825.146	107.67	-	-
306404	PTRL	848405.372	6427828.6	107.71	-	-
306405	PTRL	848405.827	6427830.207	107.99	-	-
306406	PTRL	848405.752	6427830.459	108	-	-
306410	PTRL	848406.217	6427815.389	107.42	-	-

Tableau des points levés

SDE07 - Eclairage public de Territoire d'Energie Ardèche

Les coordonnées sont en [EPSG:2154]-RGF93/Lambert-93

Référence	Type	X	Y	Z	Z sol	Profondeur
306412	PTRL	848403.712	6427817.772	107.48	-	-
306413	PTRL	848402.666	6427818.326	107.45	-	-
340161	PTRL	848399.122	6427886.606	107.36	-	-
340162	PTRL	848398.302	6427885.715	107.25	-	-
340163	PTRL	848398.227	6427885.275	107.04	-	-
340164	PTRL	848402.645	6427884.416	106.71	-	-
340165	PTRL	848405.726	6427883.635	106.85	-	-
340166	PTRL	848409.769	6427882.624	106.89	-	-
340167	PTRL	848413.219	6427881.215	107.08	-	-
340168	PTRL	848415.084	6427880.925	107.06	-	-
340169	PTRL	848418.2	6427880.328	107.03	-	-
340170	PTRL	848423.089	6427879.247	106.93	-	-
340171	PTRL	848424.571	6427878.708	106.92	-	-
340172	PTRL	848425.909	6427878.231	106.97	-	-
340173	PTRL	848427.423	6427877.719	106.88	-	-
340174	PTRL	848429.036	6427877.332	106.84	-	-
340175	PTRL	848429.782	6427877.247	106.94	-	-
340176	PTRL	848430.111	6427877.406	106.97	-	-
340177	PTRL	848430.242	6427877.789	107.11	-	-
340178	PTRL	848430.13	6427878.378	107.33	-	-
340179	PTRL	848385.627	6427888.208	107.51	-	-
340180	PTRL	848386.089	6427888.562	106.87	-	-
340181	PTRL	848386.833	6427889.172	107	-	-
340182	PTRL	848388.348	6427888.925	106.68	-	-
340183	PTRL	848390.241	6427888.302	106.81	-	-
340184	PTRL	848393.999	6427886.982	106.97	-	-
340185	PTRL	848395.336	6427886.392	106.9	-	-
340186	PTRL	848396.421	6427885.974	106.94	-	-
340187	PTRL	848397.512	6427885.464	107.06	-	-
340188	PTRL	848398.464	6427886.259	107.26	-	-
340189	PTRL	848398.929	6427886.696	107.34	-	-
412004	PTRL	848413.182	6427841.585	108.1	-	-
412005	PTRL	848413.182	6427841.585	108.1	-	-
413369	PTRL	848399.172	6427887.064	107.8	-	-
413370	PTRL	848399.172	6427887.064	107.8	-	-

LEGENDE DES PLANS DE DETAIL

A, B ou C

Réseau électrique en classe A,B ou C
En planimétrie seulement sauf indication
contraire sur le plan



Réseau électrique souterrain



Réseau électrique aérien



Réseau électrique en façade




Jonction



Ouvrage

Coordonnées géoréférencées d'au moins trois points de
l'ouvrage faisant foi

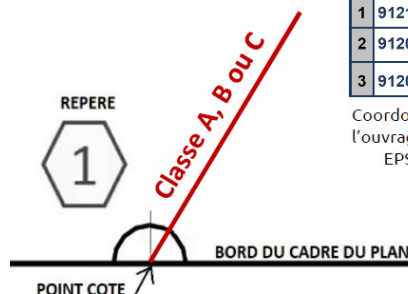

Points de repère	
1	912108.97 6451058.35
2	912082.64 6450943.65
3	912051.0 6451022.48

Coordonnées de points remarquables de
l'ouvrage dans le système de projection :
EPSG :2154 – RGF93, Lambert 93

**La présence d'un grillage avertisseur enterré au-dessus de nos ouvrages n'est pas systématique.
Nos ouvrages se trouvent avec une charge de 0,60 m dans la classe de précision indiquée.**

CONTACT

En cas d'endommagement, veuillez contacter le : 04.75.66.96.37


RECOMMANDATIONS TECHNIQUES

L'ensemble des recommandations techniques liées aux « ouvrages électriques et réseaux d'éclairage public » visés à l'article R 4534-107 du Code du Travail est disponible sur :

<http://www.reseaux-et-canalisation.ineris.fr>

- 1) Cliquez sur « Construire sans détruire »
- 2) Cliquez sur « Guide d'application de la réglementation »

Notez que vous y trouverez les consignes de sécurité liées aux techniques et engins que vous utilisez, aussi bien à proximité des canalisations enterrées, que des lignes de télécommunication électroniques aériennes.

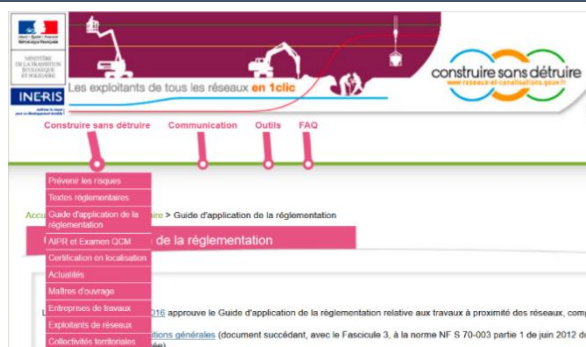

Ce guide est un catalogue de recommandations et de prescriptions techniques usuelles, générales et génériques.

Contrairement aux recommandations, les prescriptions présentent un caractère obligatoire.

Elles sont encadrées et écrites en rouge et en gras.

RAPPEL : Le marquage-piquetage est obligatoire

(Arrêté du 3 mars 2014 modifiant l'arrêté du 8 septembre 2009)

Article 27.3.1 : Lorsque les travaux doivent être exécutés au droit ou au voisinage d'ouvrages souterrains, enterrés, subaquatiques ou aériens, tels que canalisations et câbles ou autres réseaux, dépendant du maître de l'ouvrage ou de tierces personnes, le représentant du pouvoir adjudicateur prend à sa charge les sondages préalables en trois dimensions des ouvrages souterrains (voir aussi le chapitre 5.9 du fascicule 1 du Guide d'application de la réglementation).

DEMANDE D'AUTORISATION DE TRAVAIL SUR LE RESEAU ECLAIRAGE PUBLIC

Le prestataire certifié transmettra la demande d'autorisation d'accès au réseau ci-dessous au minimum 5 jours avant l'intervention. Aucune intervention ne sera réalisée sans que cette demande soit envoyée et validée par le territoire d'Energie Ardèche.

Entreprise :

Nom de l'entreprise :

Nom du responsable de chantier :

Adresse de l'entreprise :

Téléphone :

Adresse e-mail :

L'entreprise certifie :

Avoir pris connaissance des Instructions Permanentes de Sécurité. Employer uniquement du personnel habilité.

Avoir réalisé les démarches préalables nécessaires (enquête de réseau, DICT, etc.).

☐ **Case à cocher obligatoirement : En cochant cette case, l'entreprise confirme le respect des conditions ci-dessus.** (Aucune autorisation ne pourra être délivrée si cette case n'est pas cochée.)

Travaux :

Adresse du chantier :

Date des travaux :

Description des travaux :

PARTIE RÉSERVÉE AU TERRITOIRE D'ÉNERGIE ARDÈCHE

Décision du chargé d'exploitation :

Période autorisée :

Du :

Au :

Date :

Signature :

Nom de l'entreprise susceptible de travailler au même endroit à la même date :