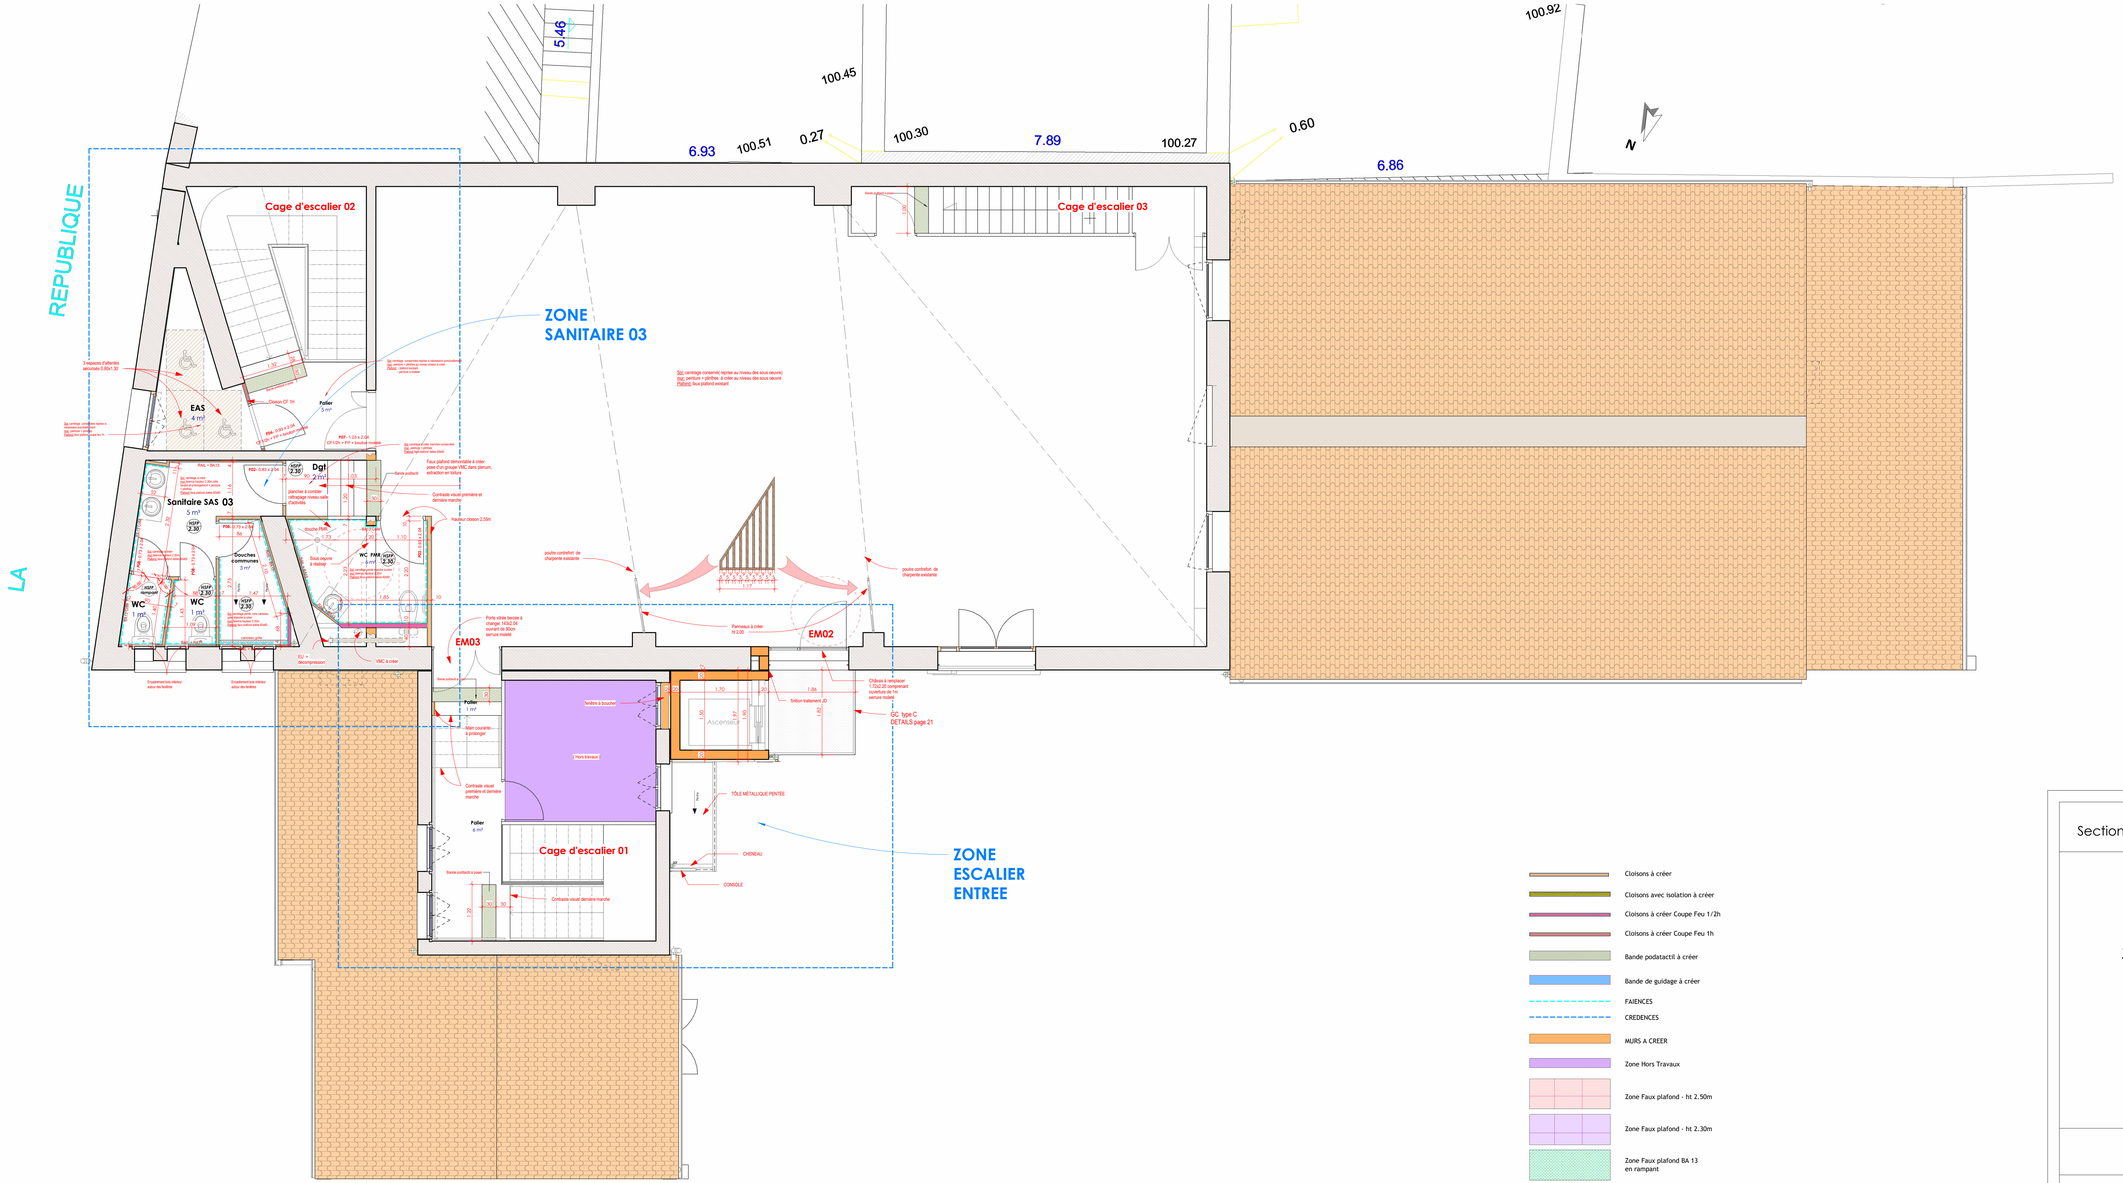



- Cloisons à créer
- Cloisons avec isolation à créer
- Cloisons à créer Coupe Feu 1/2h
- Cloisons à créer Coupe Feu 1h
- Bande podotactil à créer
- Bande de guidage à créer
- FAIENCES
- CREDENCES
- MURS A CREER
- Zone Hors Travaux
- Zone Faux plafond - ht 2.50m
- Zone Faux plafond - ht 2.30m
- Zone Faux plafond BA 13 en rampant
- Zone Faux plafond BA13
- Zone Faux plafond BA13

BOUILLARGUES
Section AD parcelles 5 et 113 - Le village

AFF.1084.1
DCE 04

Bouillargues en Costières

# Salle Communale " LA BERGERIE"

**Mise en conformitéde l'accessibilité**

**DCE**

**PLAN DU R+1**

cln ARCHITECTURE
546 Rue Etienne Lenoir - 30900 NIMES - 04 66 84 07 05 - cln@clnarchitecture.fr

| PROJ | Auteur | | Date : | Ech : 1 : 50 |
|---|---|---|---|---|

| N° | Date | Modification |
|---|---|---|
| | | |
| | | |
| | | |
| | | |
| | | |
| | | |
| | | |