




1 FACADE NORD - ETAT DES LIEUX
DEMOLITION
Ech : 1 : 100

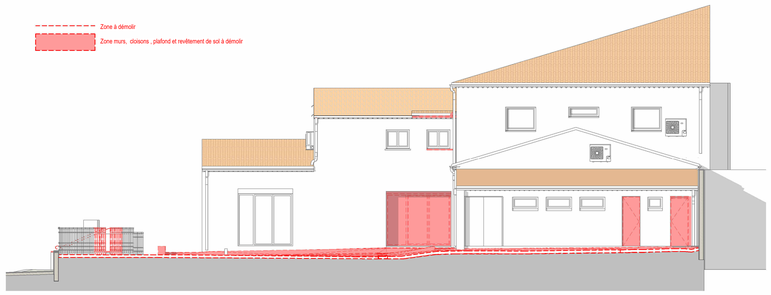

2 FACADE OUEST - ETAT DES LIEUX
DEMOLITION
Ech : 1 : 100

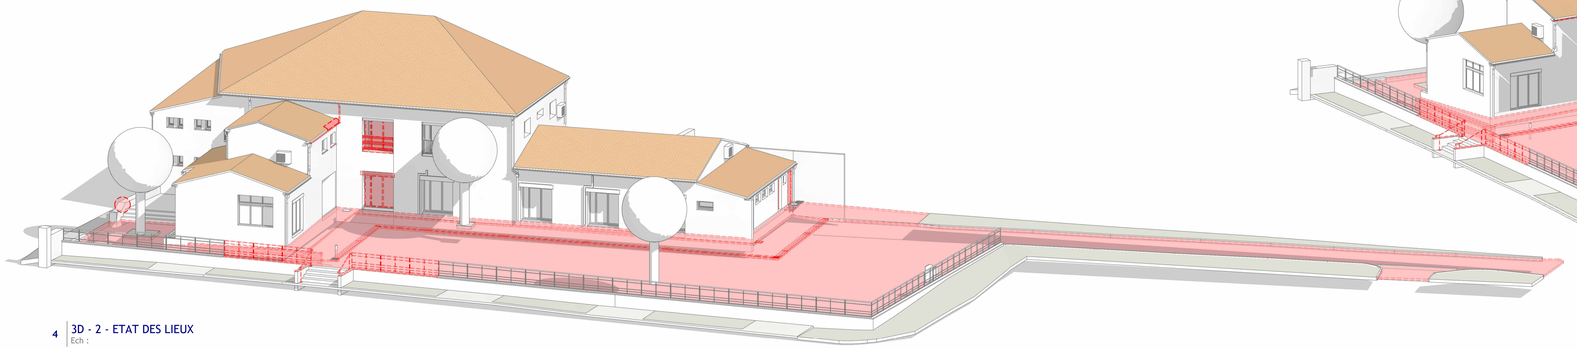

4 3D - 2 - ETAT DES LIEUX
Ech :

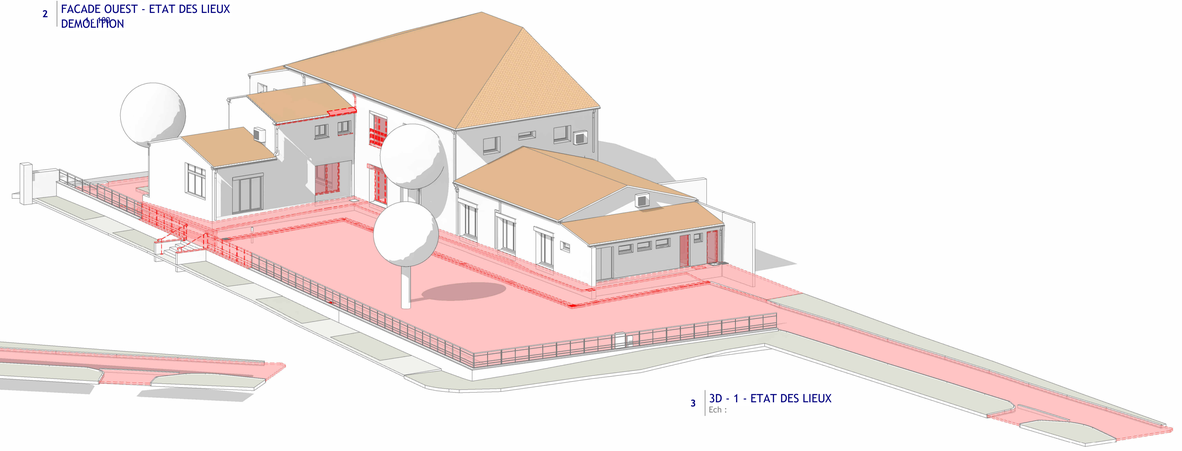


3 3D - 1 - ETAT DES LIEUX
Ech :




5 FACADE NORD - PROJET
Ech : 1 : 100



6 FACADE OUEST - PROJET
Ech : 1 : 100

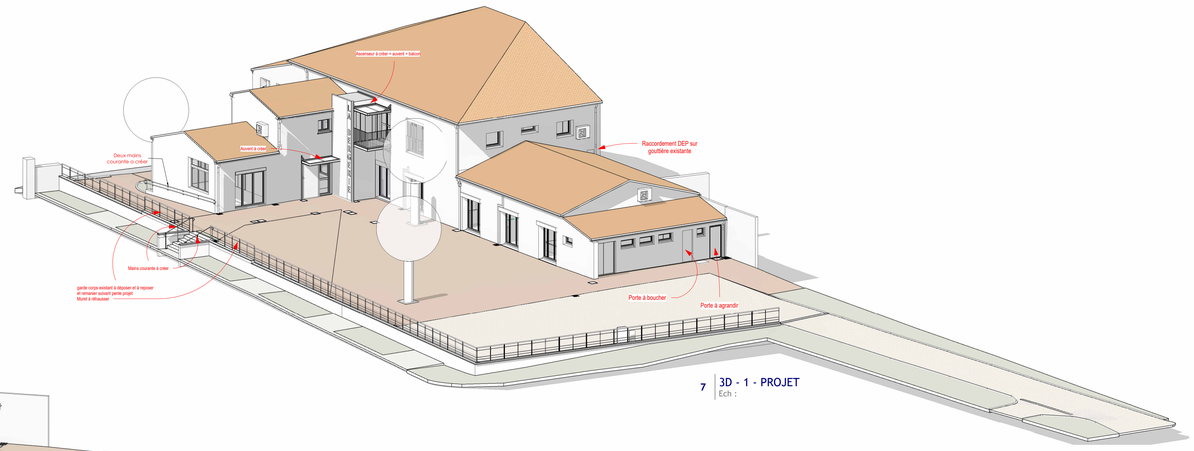

7 3D - 1 - PROJET
Ech :

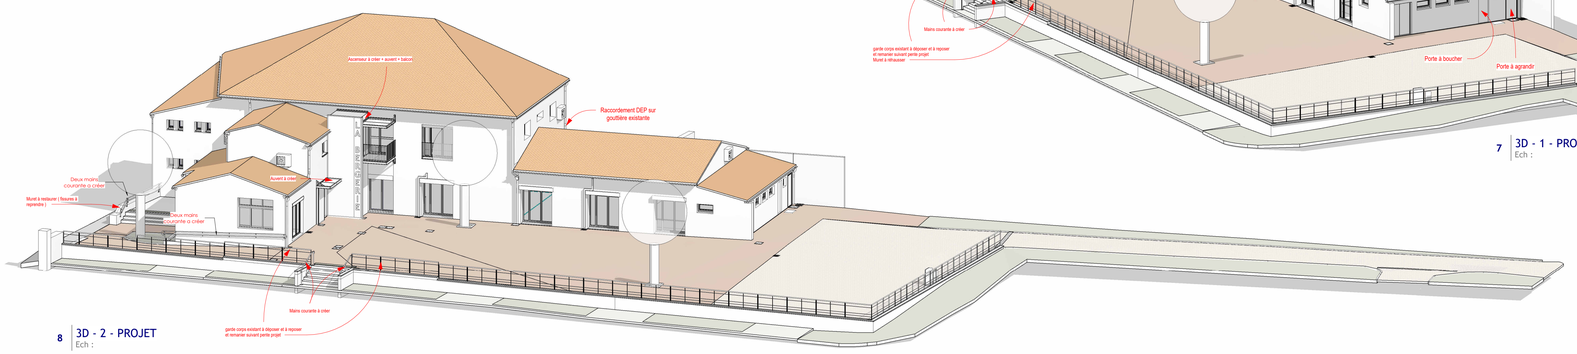

8 3D - 2 - PROJET
Ech :

BOUILLARGUES
Section AD parcelles 5 et 113 - Le village

AFF.1084.1
DCE 05

Bouillargues en Costières

Salle Communale " LA BERGERIE"

Mise en conformitéde l'accessibilité

DCE

FACADES ET VUES 3D - ETAT DES LIEUX DEMOLITION ET PROJET

cln ARCHITECTURE
546 Rue Etienne Lenoir - 30900 NIMES - 04 66 84 07 05 - cln@clnarchitecture.fr

PROJ	Auteur		Date :	Ech :Comme indiqué
N°	Date	Modification		

D:\REVIT temp\1.1084.1-Bergerie de Bouillargues- DCE Final_D-M-J.rvt