Page - 01	RDC - GENERAL
Page - 02	RDC - SANITAIRES - 01
Page - 03	RDC - SANITAIRES - 02
Page - 04	RDC - ZONE BAR
Page - 05	RDC - DETAL HABILLAGE BOIS ET DOUBLAGE VENTILE
Page - 06	RDC - ZONE ENTREE
Page - 07	R+1 - GENERAL
Page - 08	R+1 - SANITAIRES - 03
Page - 09	R+1 - SANITAIRES - PMR
Page - 10	R+1 - ESCALIER ENTREE
Page - 11	VUE EN PLAN ASCENSEUR - RDC
Page - 12	VUE EN PLAN ASCENSEUR - R+1
Page - 13	ASC - COUPE 1 DE PRINCIPE
Page - 14	ASC - COUPE 2 DE PRINCIPE
Page - 15	ASC - COUPE 3 DE PRINCIPE
Page - 16	ASC - COUPE 4 & 5 DE PRINCIPE
Page - 17	ASC - VUES 3D
Page - 18	VUES 3D
Page - 19	MENUISERIES ET PORTE METALLIQUE
Page - 20	GC RAMPE - MAINS COURANTES - TYPE A
Page - 21	GC ESCALIER EST - MAINS COURANTES - TYPE A
Page - 22	ESCALIER EXT. ET GC -TYPE B
Page - 23	GC -TYPE C - R+1

BOUILLARGUES
Section AD parcelles 5 et 113 - Le village

AFF.1084.1

DCE 06

Bouillargues en Costières

Salle Communale " LA BERGERIE"

DCE

CAHIER DE DETAILS

cln ARCHITECTURE

546 Rue Etienne Lenoir - 30900 NIMES - 04 66 84 07 05 - cln@clnarchitecture.fr

PROJ	Auteur		21-10-2026	Ech :

N°	Date	Modification

6.93 100.51 0.27 100.30 7.89 100.27 0.60

6.86

3.83

Zone bar

Cage d'escalier 02

Cage d'escalier 03

Doublage ventilé + tablette HT 1.05m
vide d'air + BA13 hydrofuge (total 7cm)

Doublage ventilé + tablette HT 1.05m
vide d'air + BA13 hydrofuge (total 7cm)

Local ENEDIS
5 m²

Dgt
9 m²

Salle
polyvalente
164 m²

Scène
82 m²

WC PMR
3 m²

02

Dgt
4 m²

WC
1 m²

ZONE
SANITAIRE 02

ZONE BAR

Sanitaire SAS
6 m²

Local rangement
3 m²

WC
2 m²

WC PMR
4 m²

WC
1 m²

ZONE
SANITAIRE 01

Loge
19 m²

Bande podtactil à poser

PL Entrée Auto-laveuse
2 m²

Cage d'escalier 01

Local Ciné Club
2 m²

Zone bar

N

ZONE ENTREE

Zone bar


Zone bar


Bande de guidage

regard à
remanier avec
nouveau sol

grille avaloir à créer

Mairie de Bouillargues	cln ARCHITECTURE	Salle Communale " LA BERGERIE"	Ech 1 : 100
		RDC - GENERAL	AFF. 1084.1
		21-10-2026 | DCE - DETAILS	Page - 01

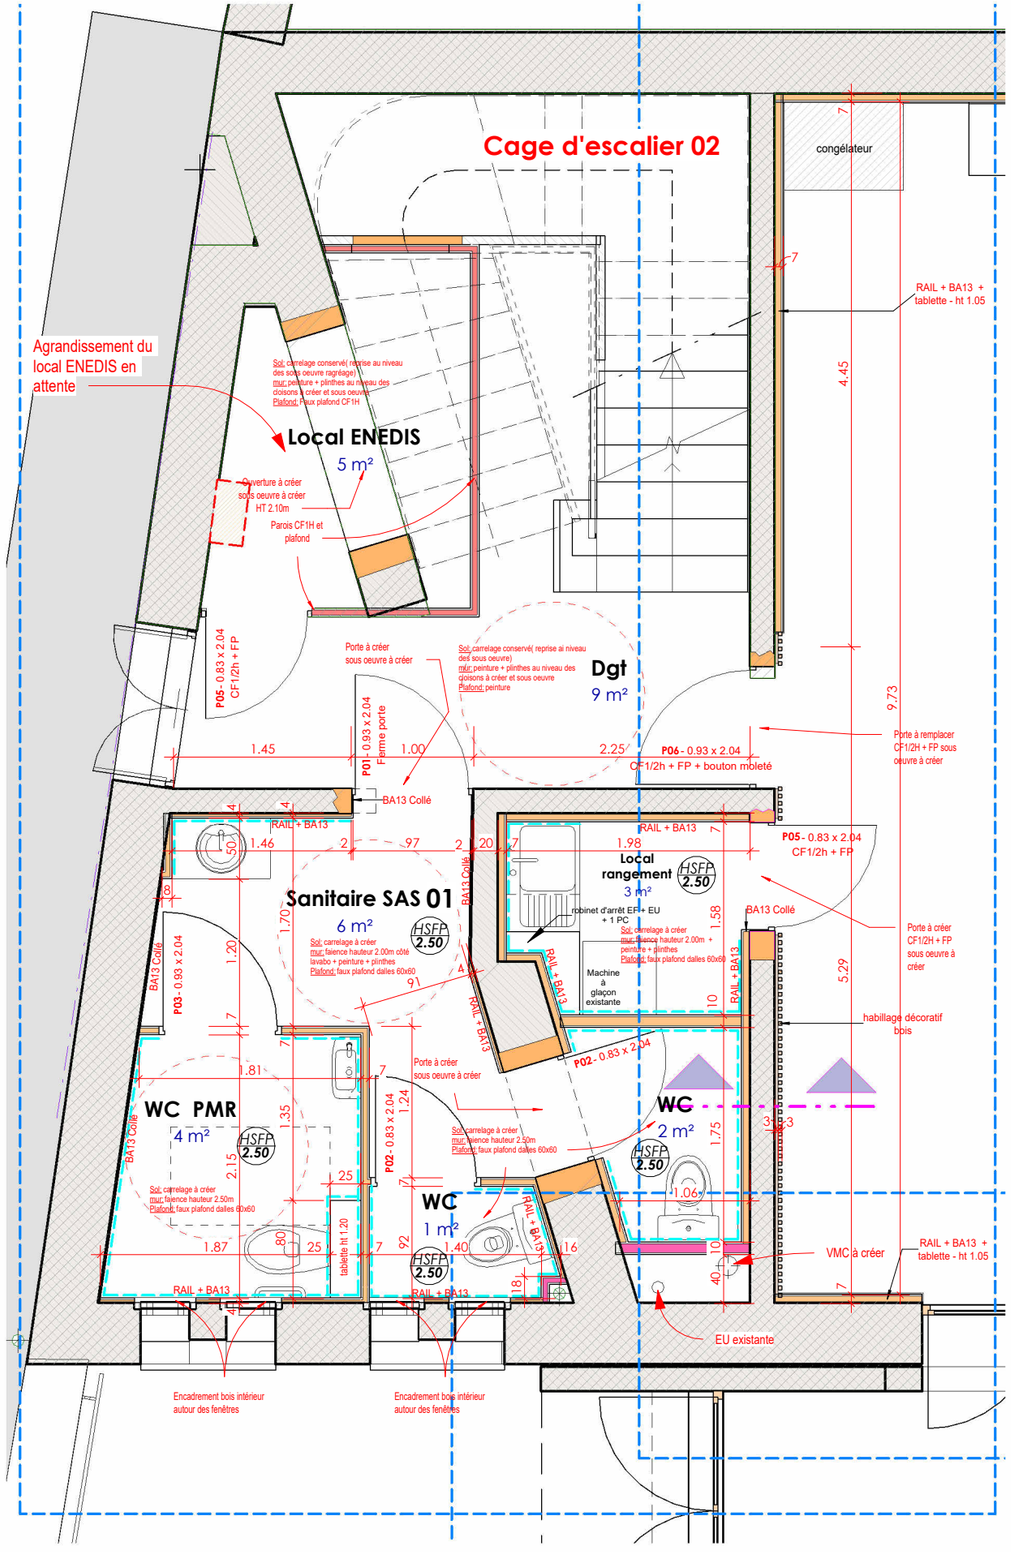

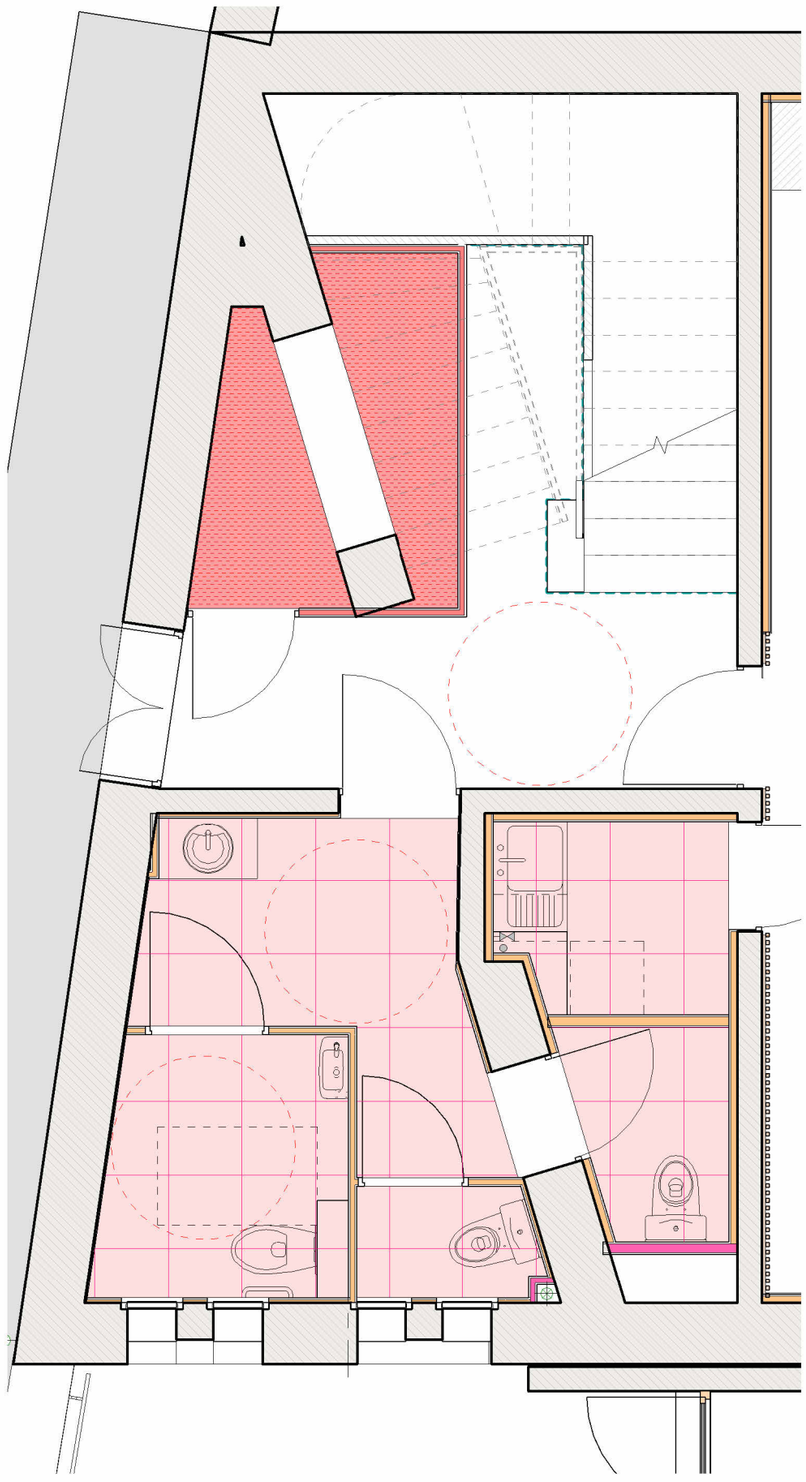


- Cloisons à créer
- Cloisons avec isolation à créer
- Cloisons à créer Coupe Feu 1/2h
- Cloisons à créer Coupe Feu 1h
- Bande podatactil à créer
- Bande de guidage à créer
- FAIENCES
- CREDENCES
- MURS A CREER
- Zone Hors Travaux
- Zone Faux plafond - ht 2.50m
- Zone Faux plafond - ht 2.30m
- Zone Faux plafond BA 13 en rampant
- Zone Faux plafond BA13
- Zone Faux plafond BA13


1 RDC - ZONE SANITAIRE 01
Ech : 1 : 50

3 ZONE FAUX PLAFOND
Ech : 1 : 50

Mairie de Bouillargues	CLN ARCHITECTURE	Salle Communale " LA BERGERIE"	**Ech 1 : 50**
		RDC - SANITAIRES - 01	AFF. 1084.1
		21-10-2026 | DCE - DETAILS	**Page - 02**

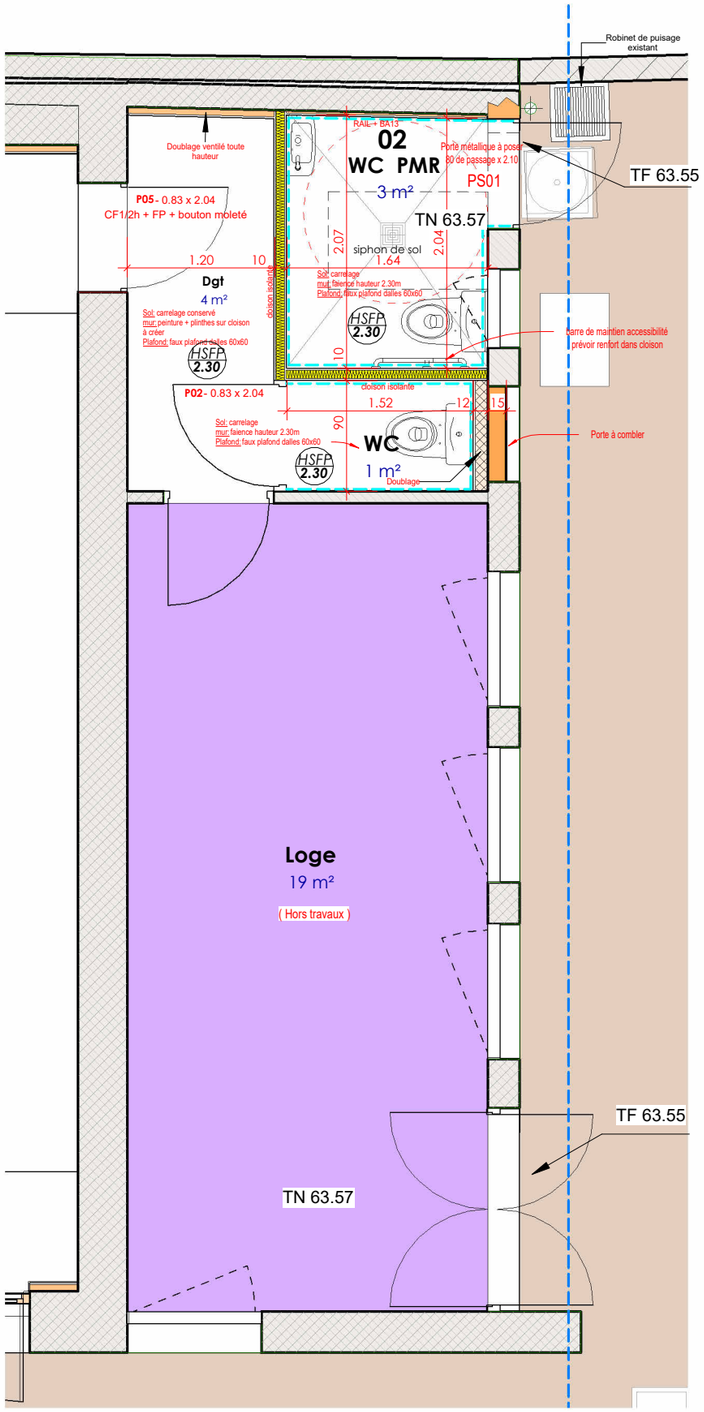


1 RDC - ZONE SANITAIRE 02
Ech : 1 : 50

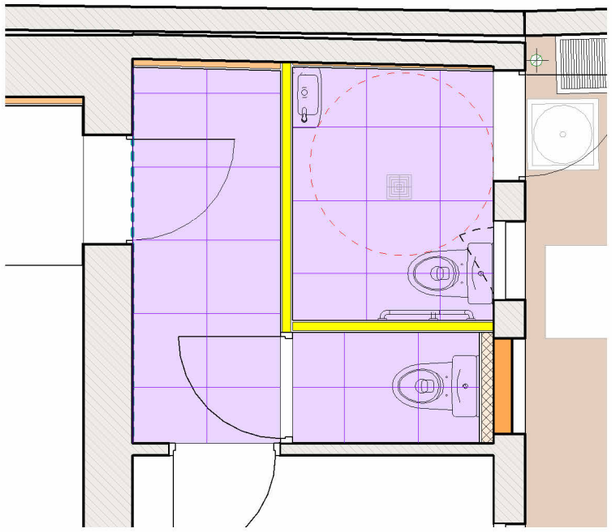


3 ZONE FAUX PLAFOND
Ech : 1 : 50


- Cloisons avec isolation à créer
- Cloisons à créer Coupe Feu 1/2h
- Cloisons à créer Coupe Feu 1h
- Bande podatactil à créer
- Bande de guidage à créer
- FAIENCES
- CREDENCES
- MURS A CREER
- Zone Hors Travaux
- Zone Faux plafond - ht 2.50m
- Zone Faux plafond - ht 2.30m
- Zone Faux plafond BA 13 en rampant
- Zone Faux plafond BA13
- Zone Faux plafond BA13

Mairie de Bouillargues	cln ARCHITECTURE	Salle Communale " LA BERGERIE"	Ech 1 : 50
		RDC - SANITAIRES - 02	AFF. 1084.1
		21-10-2026 | DCE - DETAILS	Page - 03

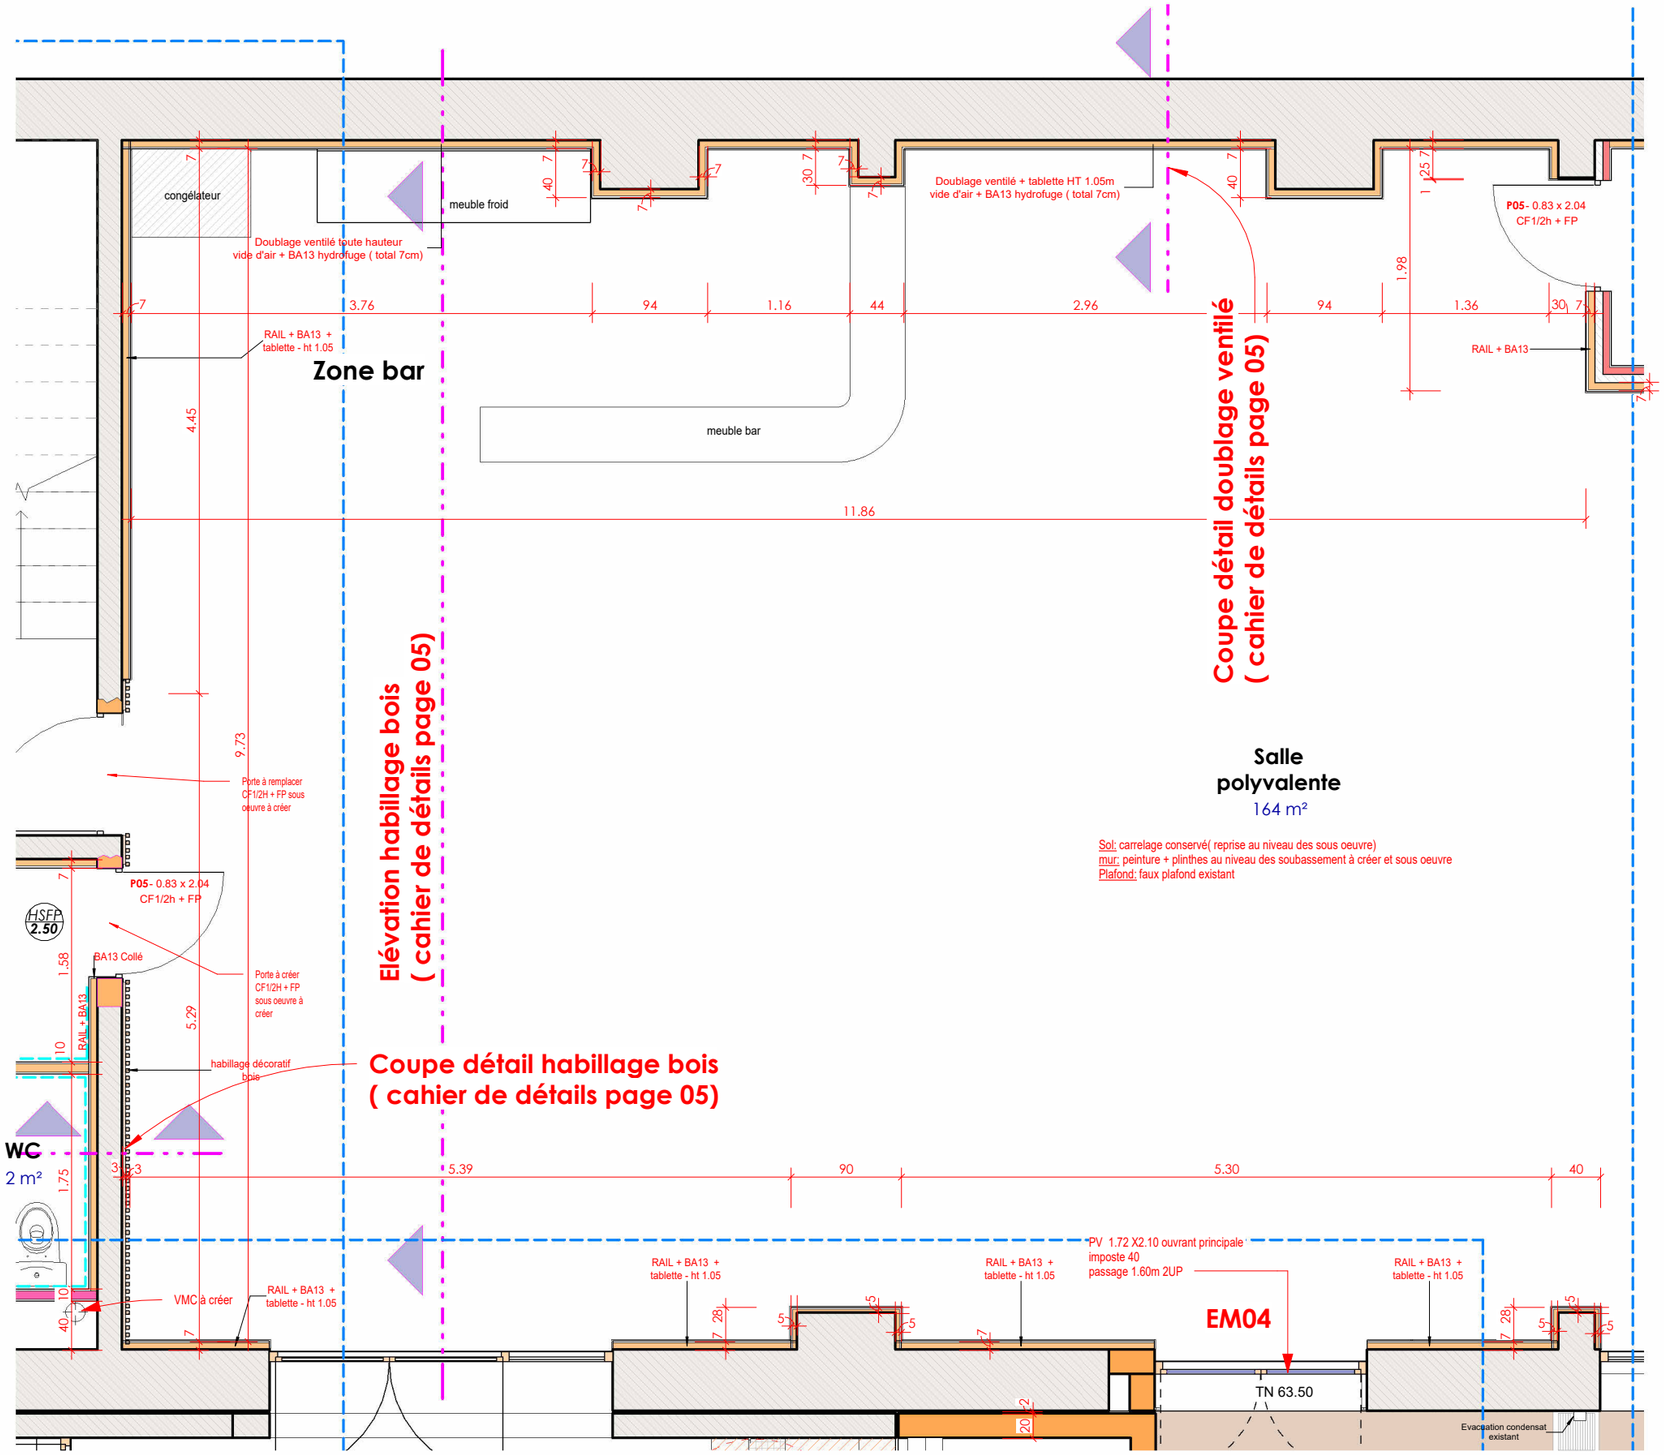

Mairie de Bouillargues	cln ARCHITECTURE	Salle Communale " LA BERGERIE"	**Ech 1 : 50**
		RDC - ZONE BAR	AFF. 1084.1
		21-10-2026 | DCE - DETAILS	**Page - 04**

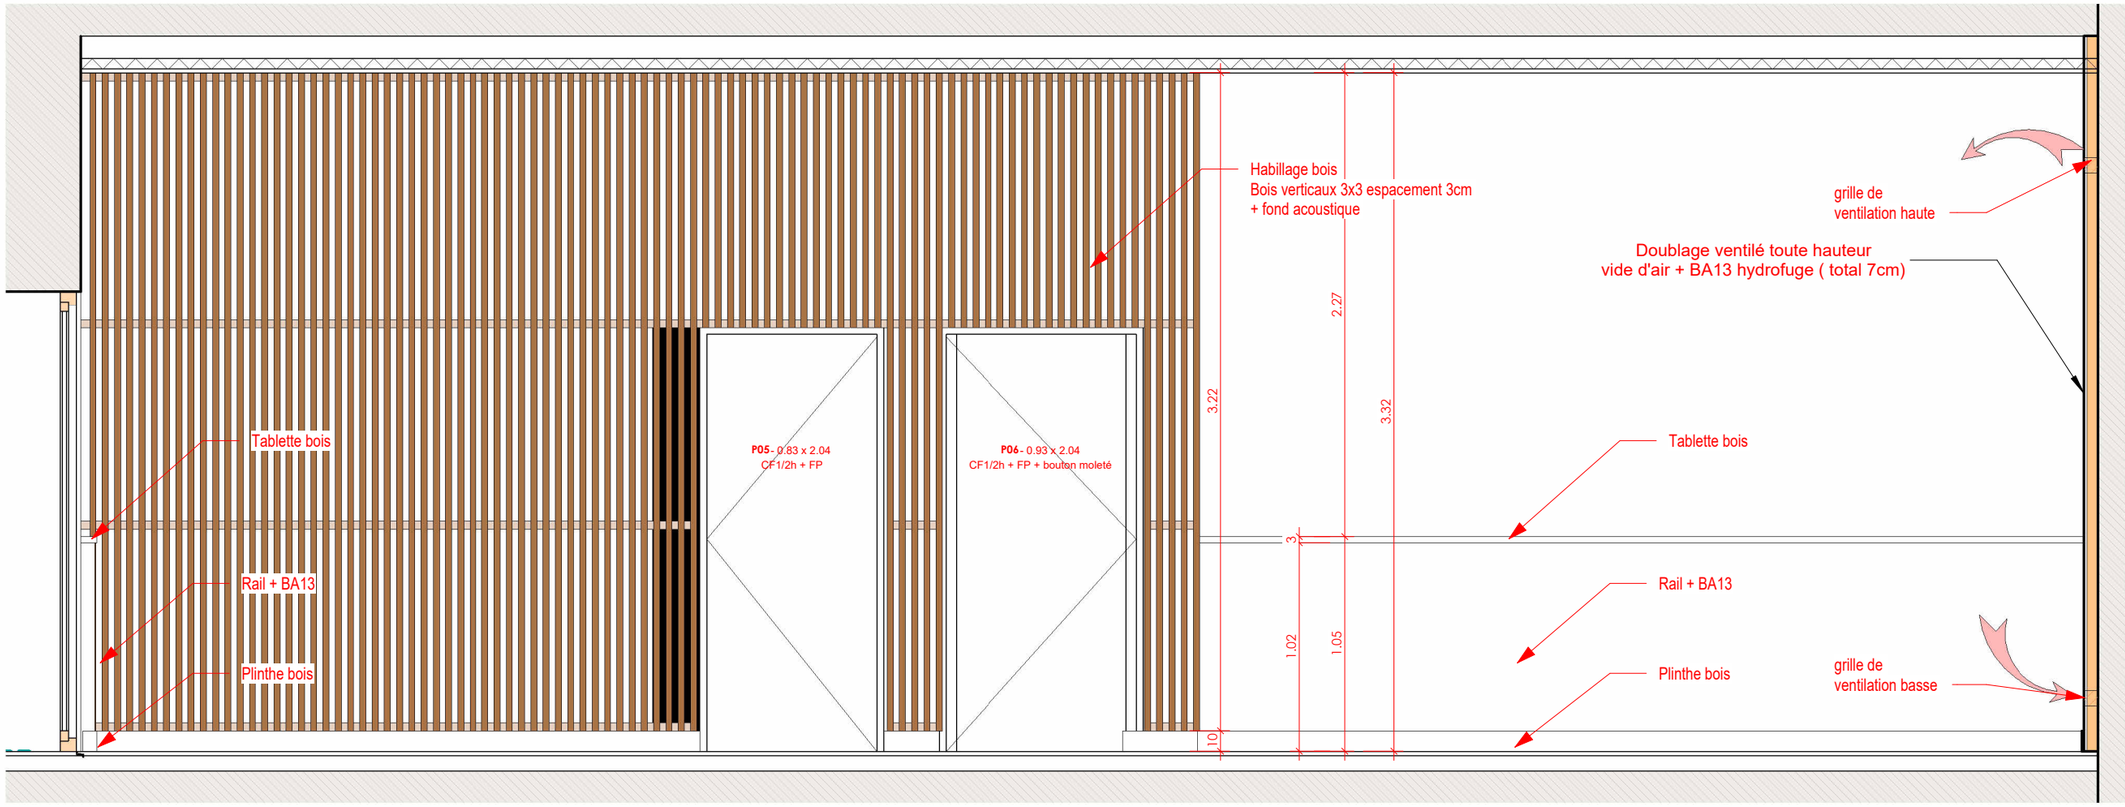


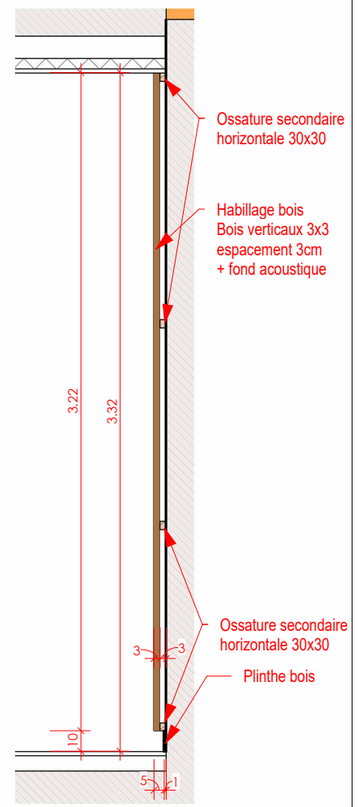

5.48


1 Elévation habillage bois
Ech : 1 : 30


2 Coupe habillage bois
Ech : 1 : 30

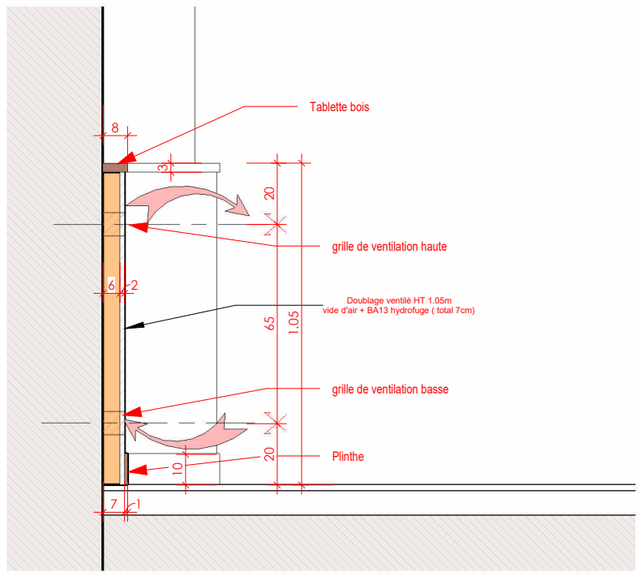

3 detail doublage ventilé
Ech : 1 : 20

Mairie de Bouillargues	CLN ARCHITECTURE	Salle Communale " LA BERGERIE"	Ech Comme indiqué
		RDC - DETAL HABILLAGE BOIS ET DOUBLAGE VENTILE	AFF. 1084.1
		21-10-2026 | DCE - DETAILS	**Page - 05**

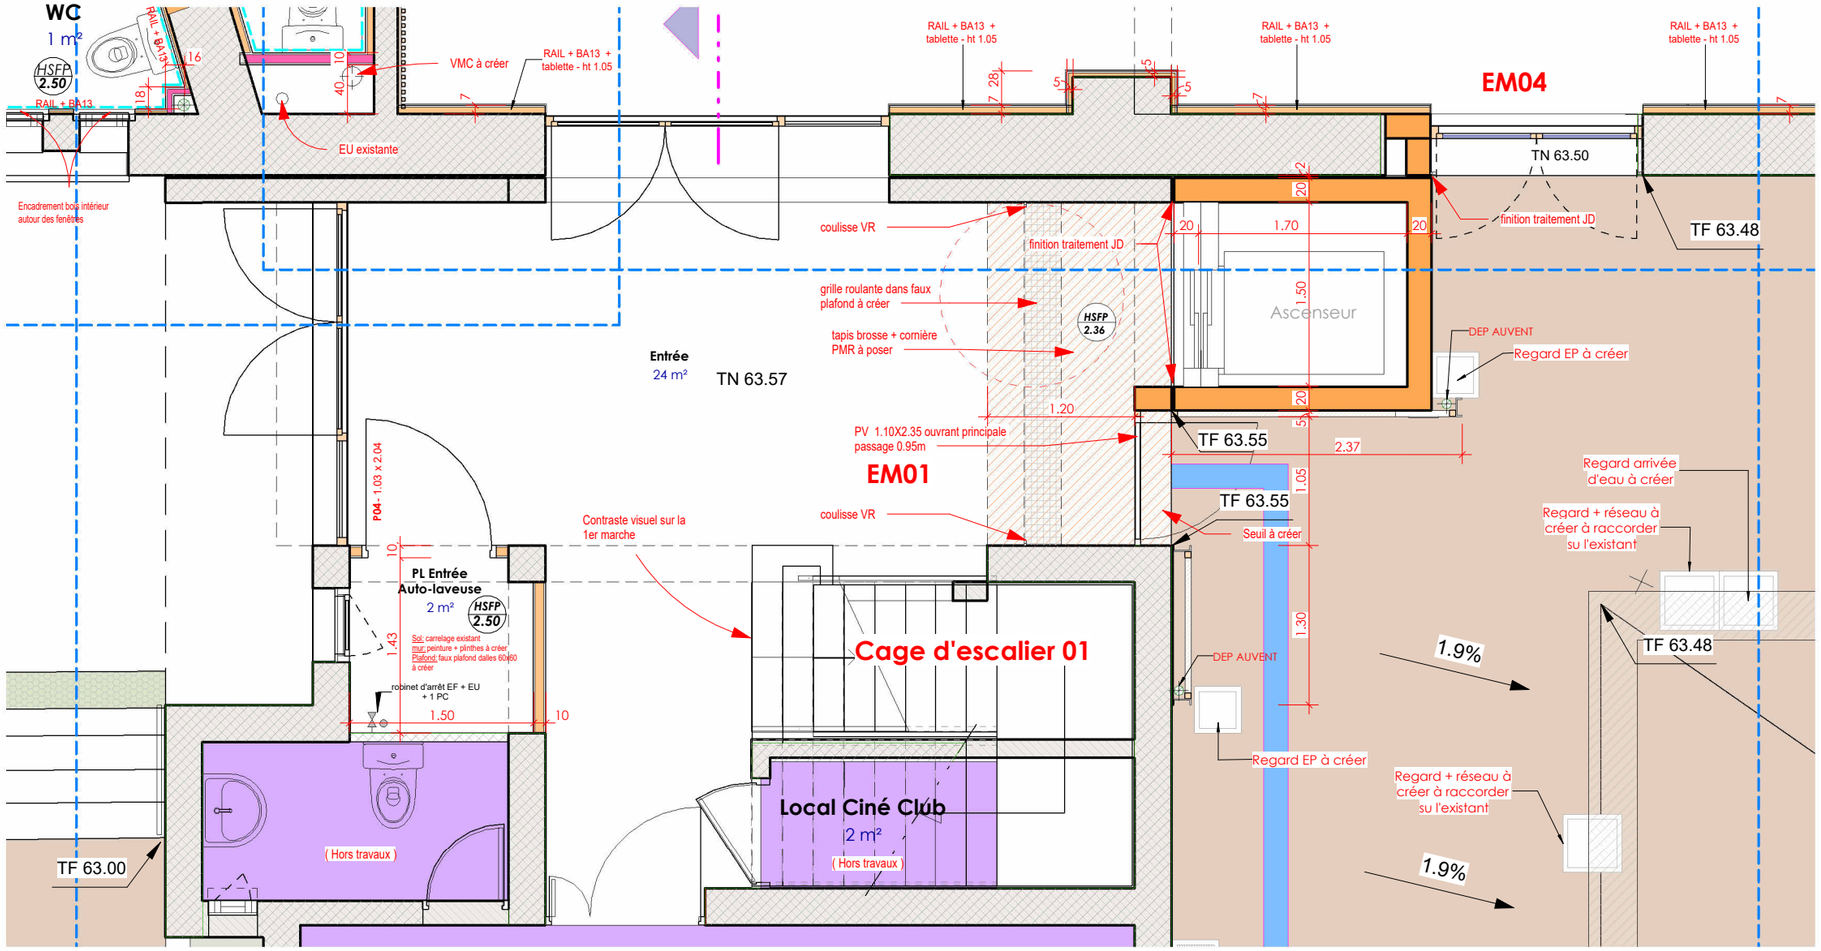

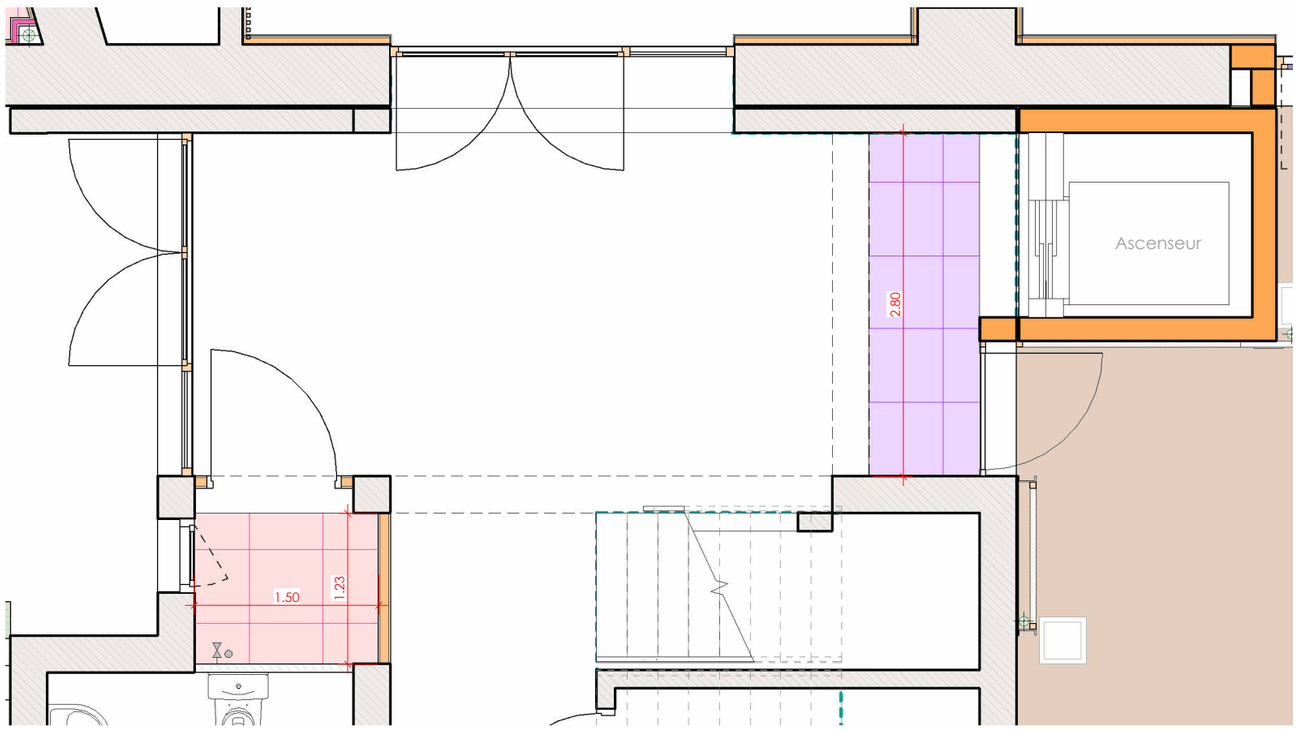

1 RDC - ZONE ENTREE
Ech : 1 : 50

3 ZONE FAUX PLAFOND
Ech : 1 : 50

- Cloisons avec isolation à créer
- Cloisons à créer Coupe Feu 1/2h
- Cloisons à créer Coupe Feu 1h
- Bande podactactil à créer
- Bande de guidage à créer
- FAIENCES
- CREDENCES
- MURS A CREER
- Zone Hors Travaux
- Zone Faux plafond - ht 2.50m
- Zone Faux plafond - lht 2.37m
- Zone Faux plafond BA 13 en rampant
- Zone Faux plafond BA13
- Zone Faux plafond BA13

Mairie de Bouillargues	cln ARCHITECTURE	Salle Communale " LA BERGERIE"	Ech 1 : 50
		RDC - ZONE ENTREE	AFF. 1084.1
		21-10-2026 DCE - DETAILS	Page - 06

6.93 100.51 0.27 100.30 7.89 100.27 0.60

6.86

Cage d'escalier 02

Cage d'escalier 03

Bande podtactil à poser

Bande podtactil à poser

Bande podtactil

Bande podtactil à poser

Ascenseur

Cage d'escalier 01


Bande podtactil à poser


ZONE SANITAIRE 03


N

ZONE ESCALIER ENTREE

Mairie de Bouillargues	cln ARCHITECTURE	Salle Communale " LA BERGERIE"	**Ech 1 : 100**
		R+1 - GENERAL	AFF. 1084.1
		21-10-2026 | DCE - DETAILS	**Page - 07**

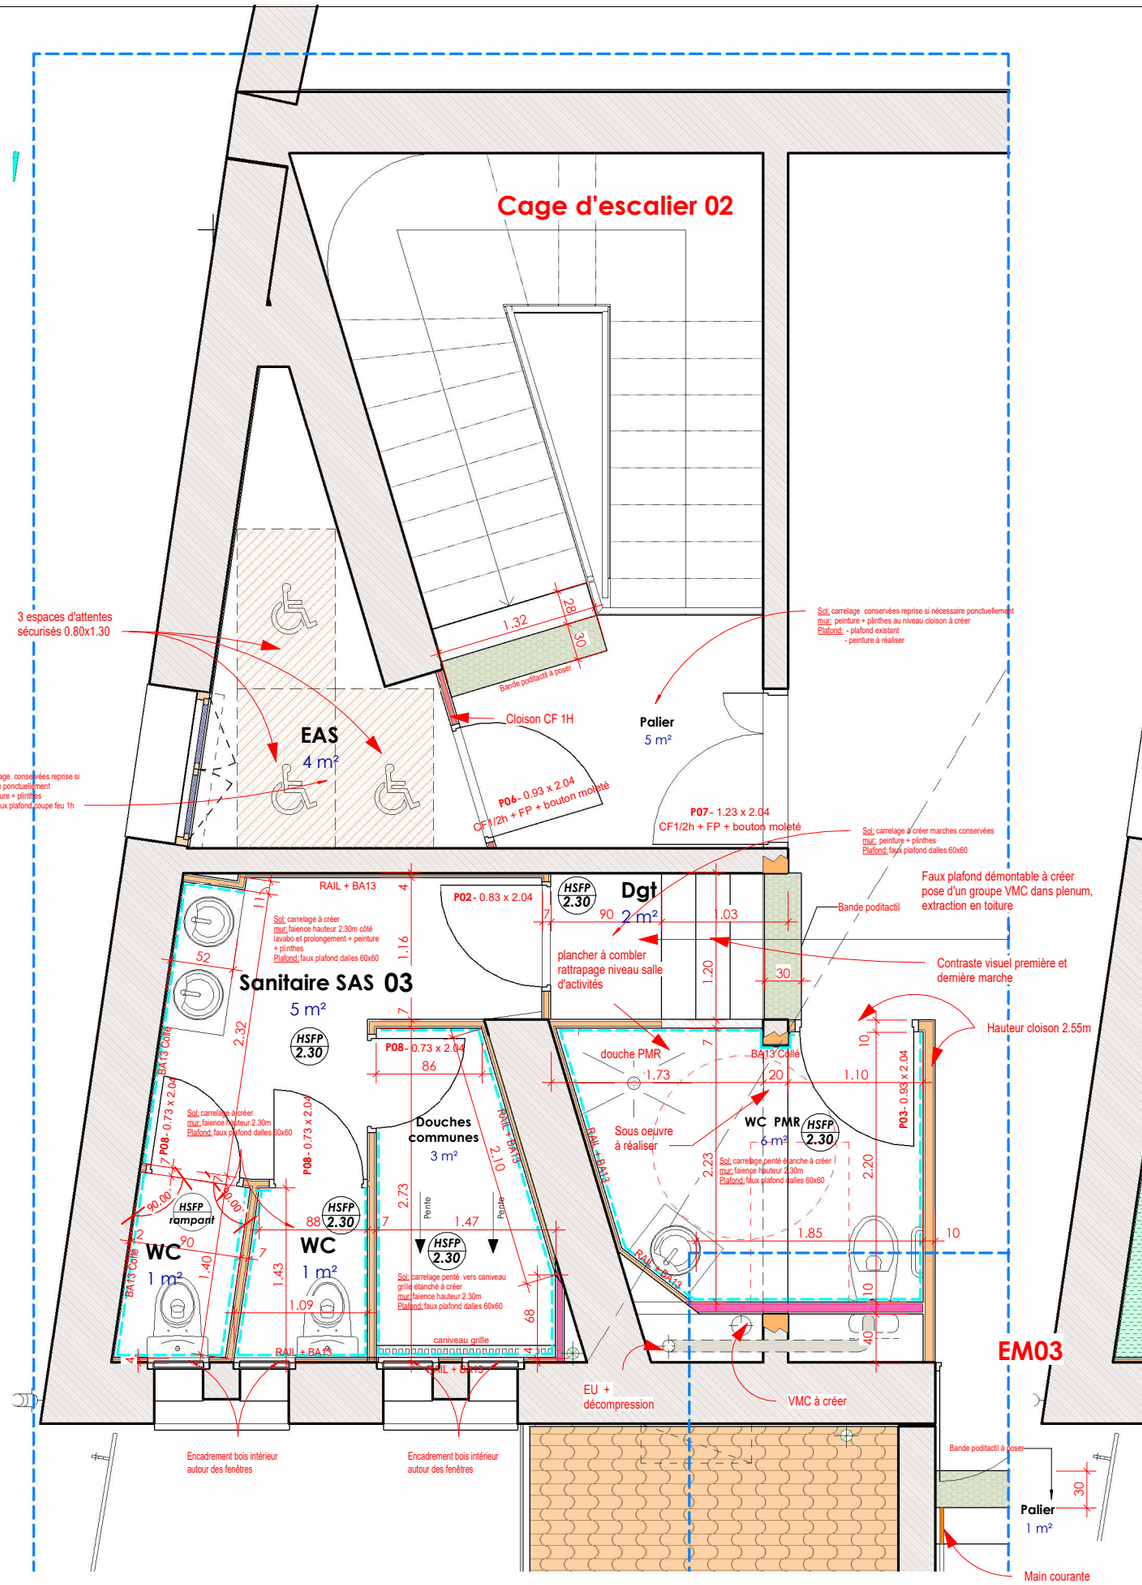

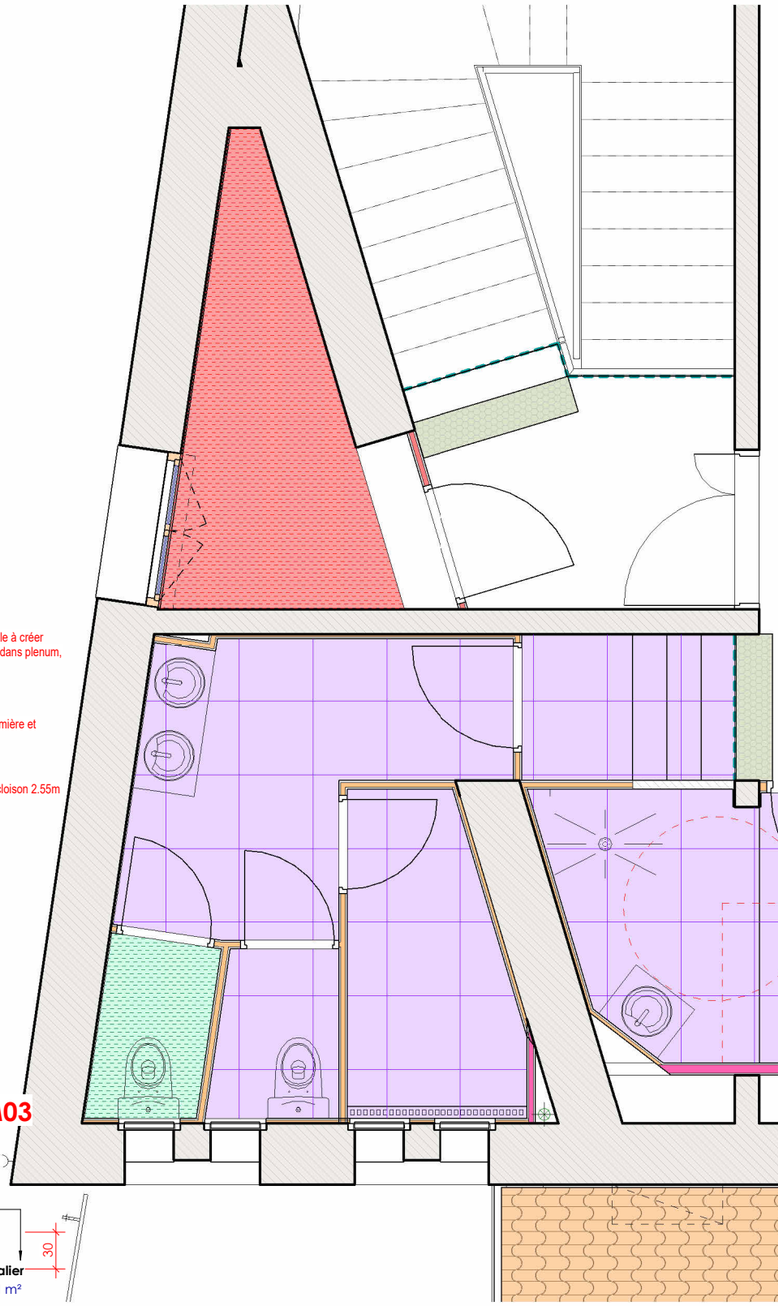


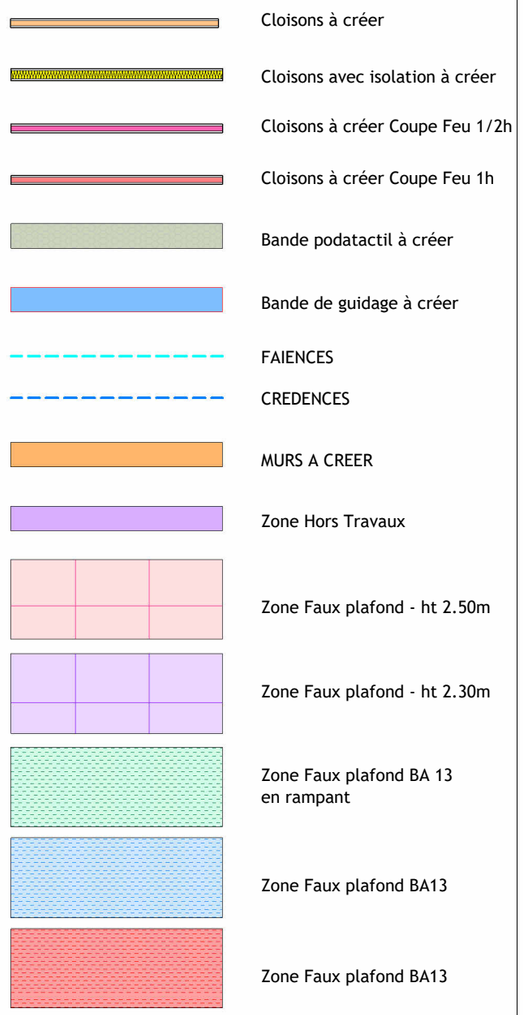


1 R+1 - ZONE SANITAIRE 03
Ech : 1 : 50

3 ZONE FAUX PLAFOND
Ech : 1 : 50

Mairie de Bouillargues	CLN ARCHITECTURE	Salle Communale " LA BERGERIE"	Ech 1 : 50
		R+1 - SANITAIRES - 03	AFF. 1084.1
		21-10-2026 | DCE - DETAILS	Page - 08

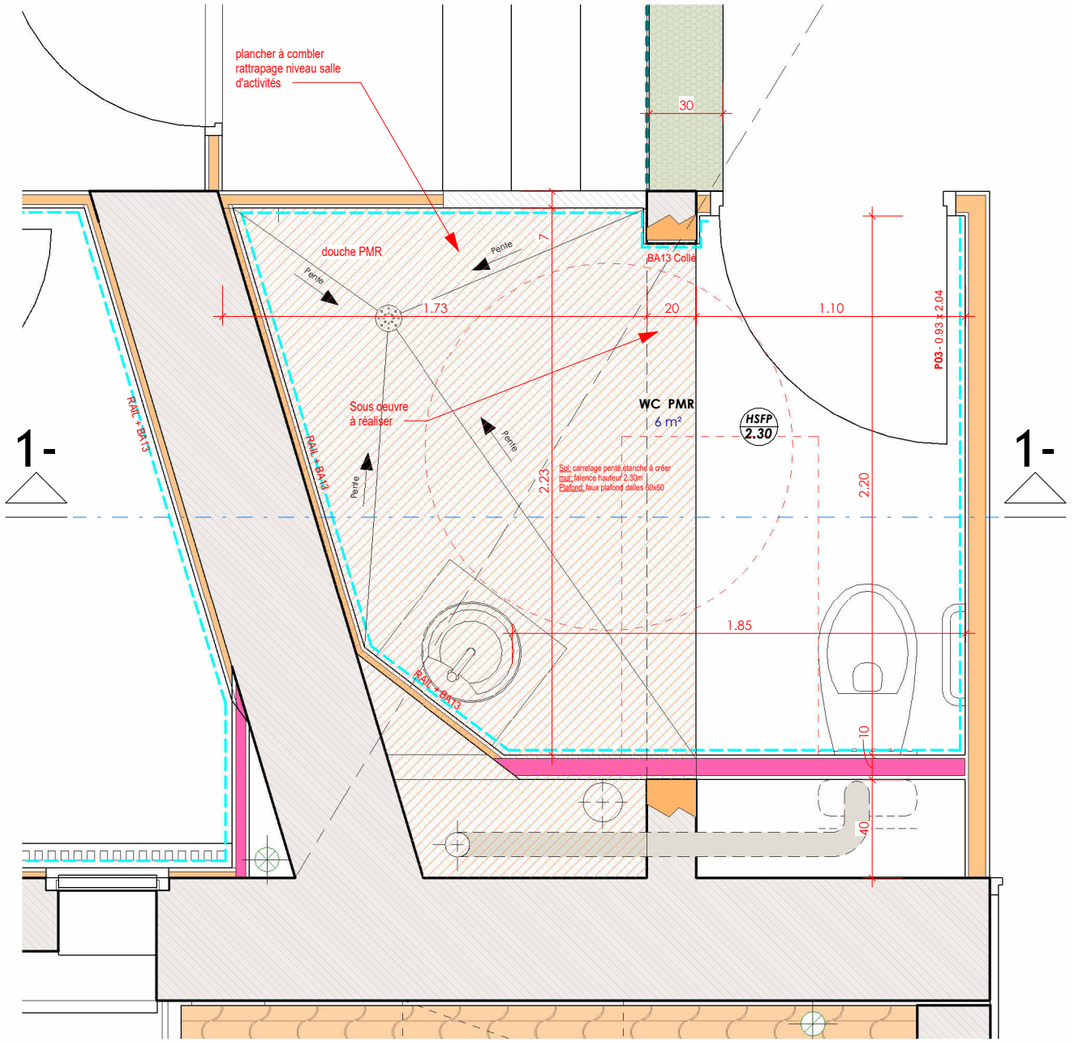


1 R+1 - SANITAIRE PMR
Ech : 1 : 25

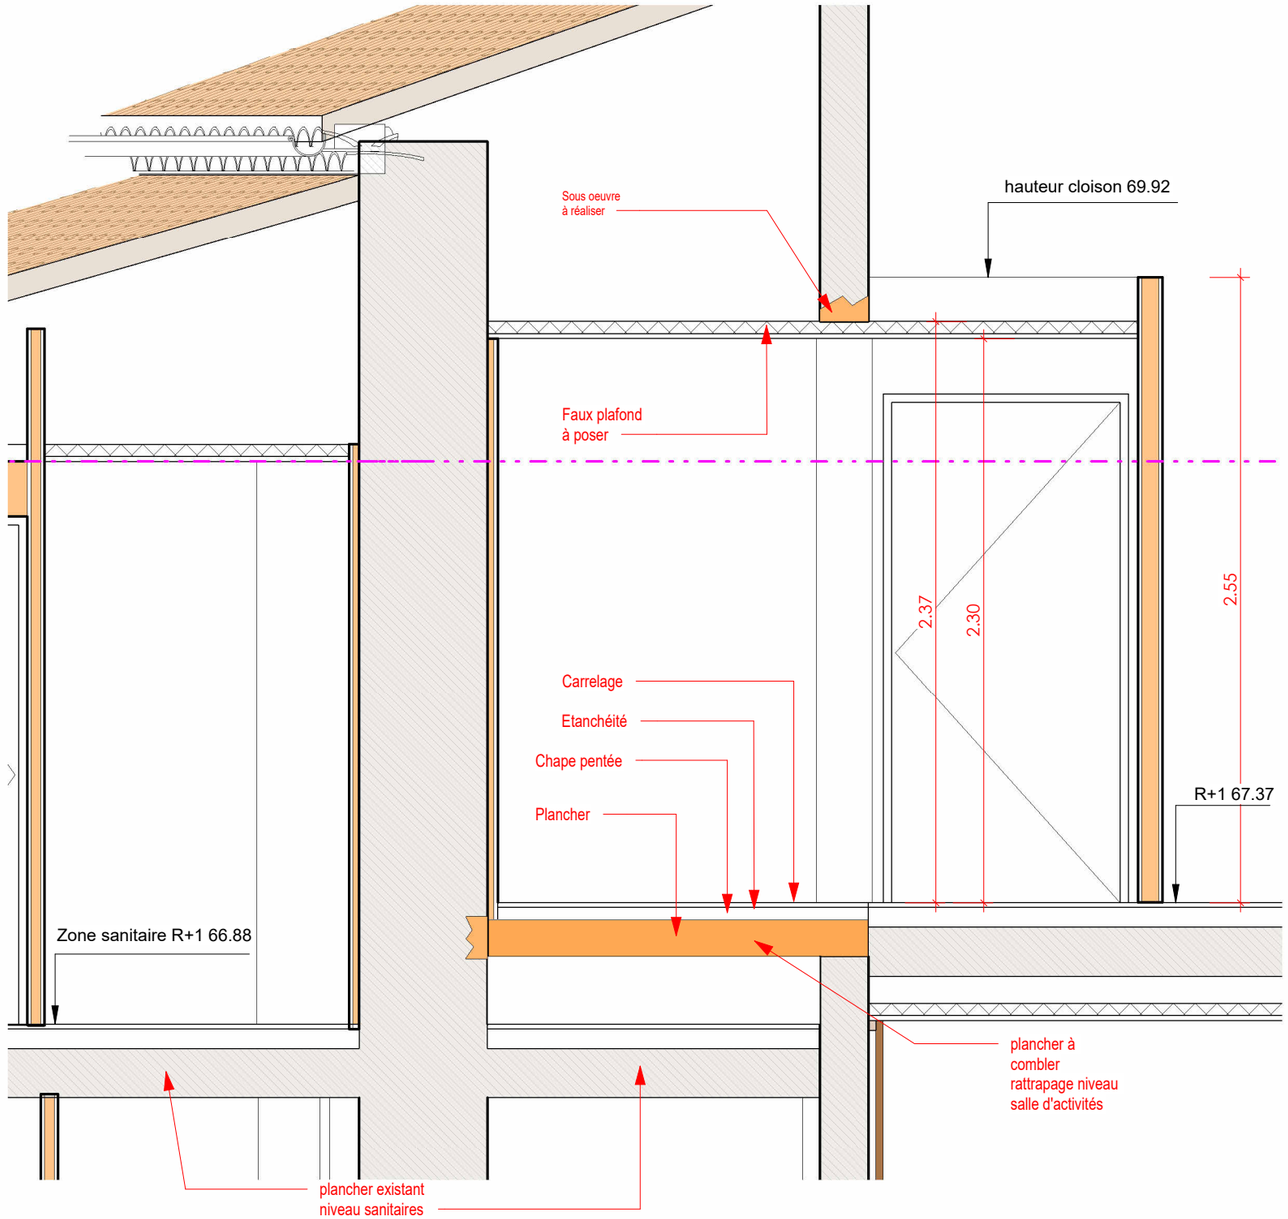


1- Coupe 1-
Ech : 1 : 25

Mairie de Bouillargues	cln ARCHITECTURE	Salle Communale " LA BERGERIE"	**Ech 1 : 25**
		R+1 - SANITAIRES - PMR	AFF. 1084.1
		21-10-2026 | DCE - DETAILS	**Page - 09**

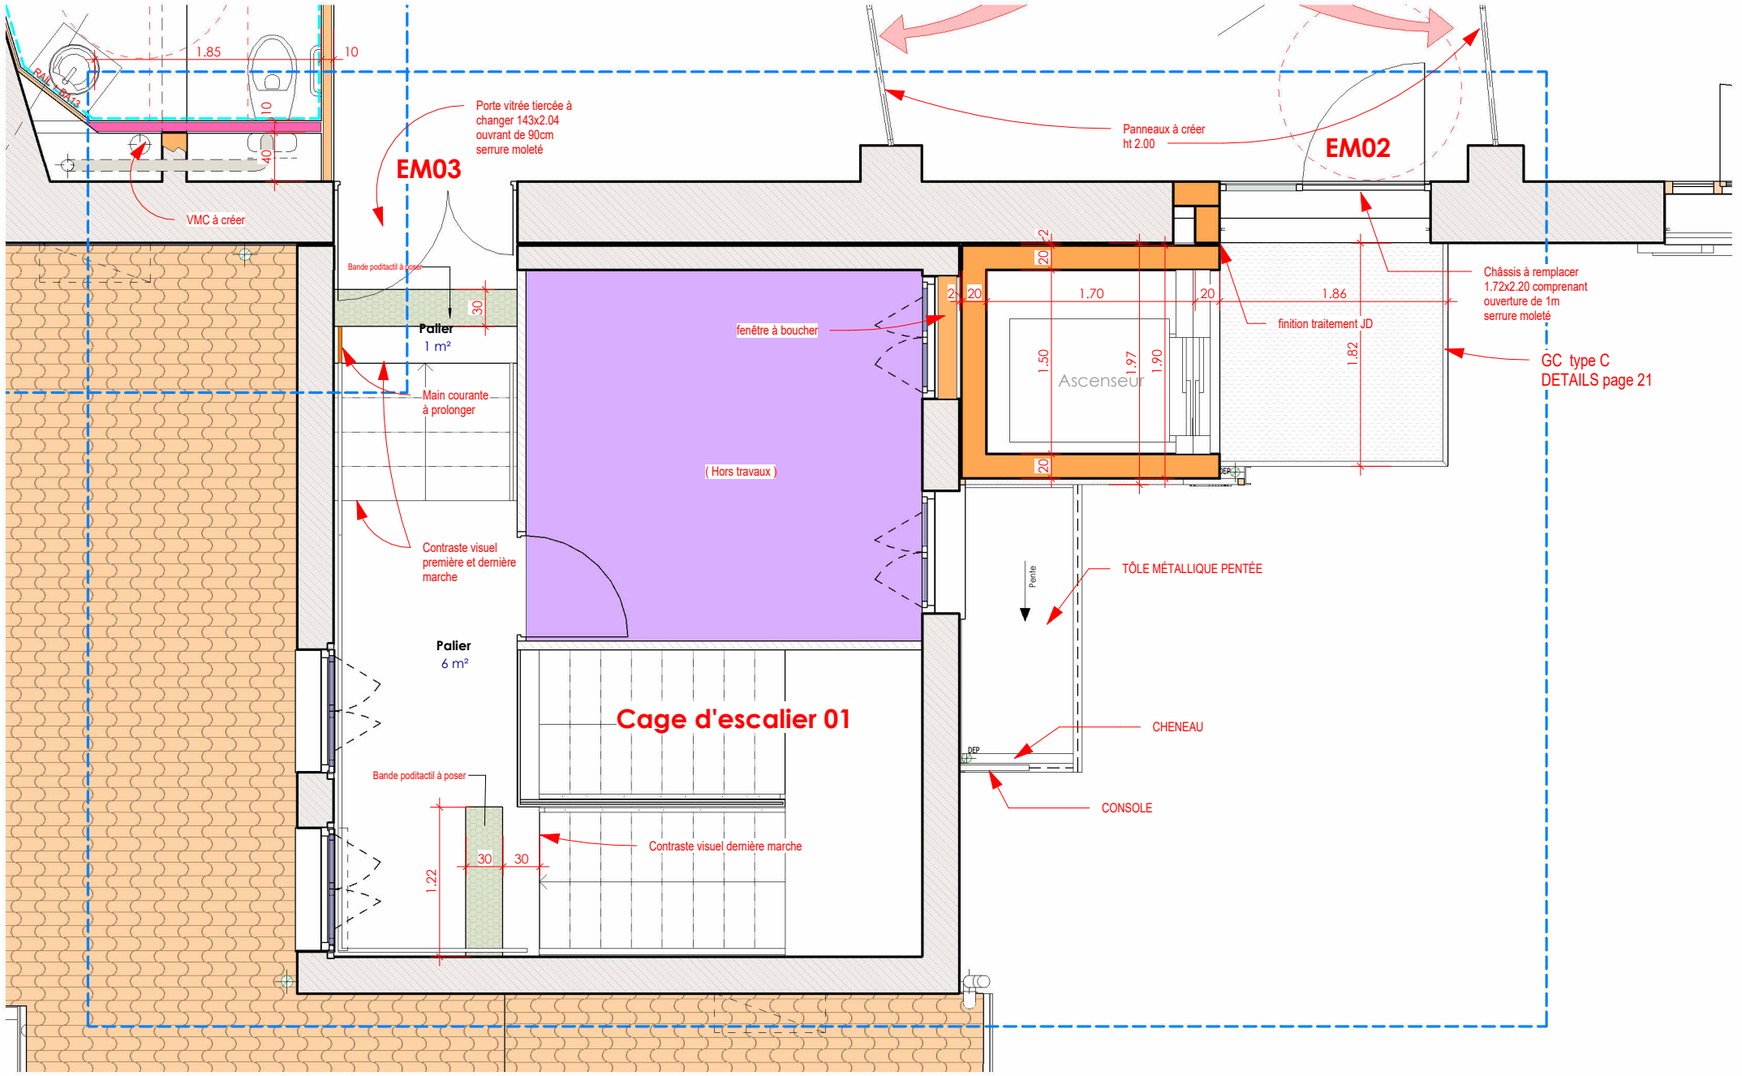


- Cloisons à créer
- Cloisons avec isolation à créer
- Cloisons à créer Coupe Feu 1/2h
- Cloisons à créer Coupe Feu 1h
- Bande podatactil à créer
- Bande de guidage à créer
- FAIENCES
- CREDENCES
- MURS A CREER
- Zone Hors Travaux
- Zone Faux plafond - ht 2.50m
- Zone Faux plafond - ht 2.30m
- Zone Faux plafond BA 13 en rampant
- Zone Faux plafond BA13
- Zone Faux plafond BA13

Mairie de Bouillargues	CLN ARCHITECTURE	Salle Communale " LA BERGERIE"	**Ech 1 : 50**
		R+1 - ESCALIER ENTREE	AFF. 1084.1
		21-10-2026 | DCE - DETAILS	**Page - 10**

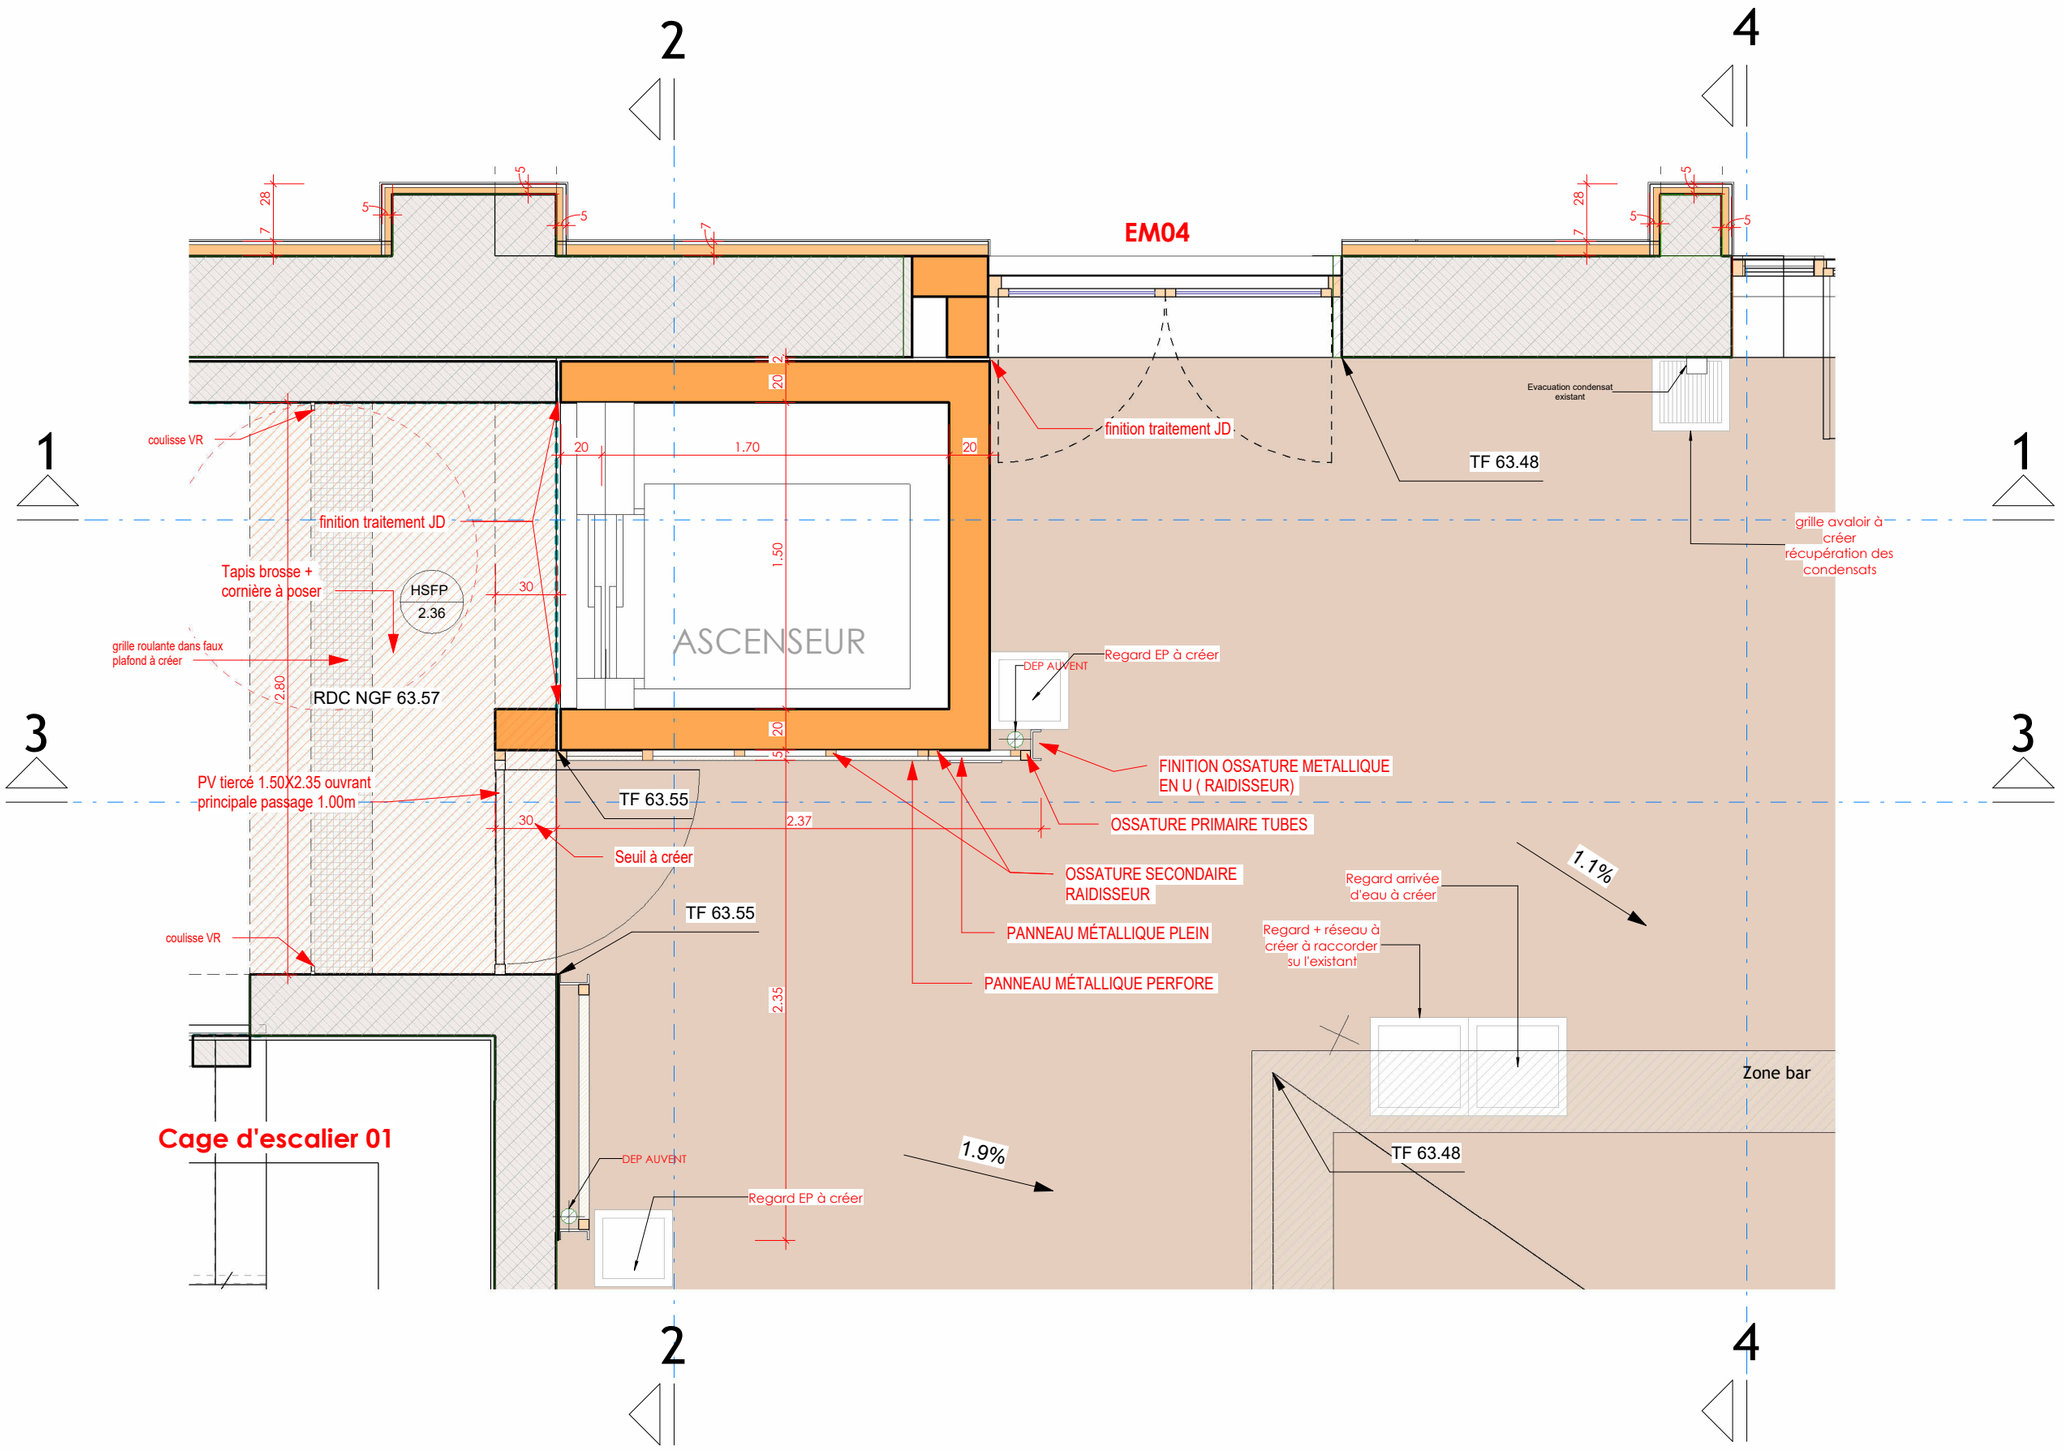

Mairie de Bouillargues	CLN ARCHITECTURE	Salle Communale " LA BERGERIE"	**Ech 1 : 30**
		VUE EN PLAN ASCENSEUR - RDC	AFF. 1084.1
		21-10-2026 | DCE - DETAILS	**Page - 11**

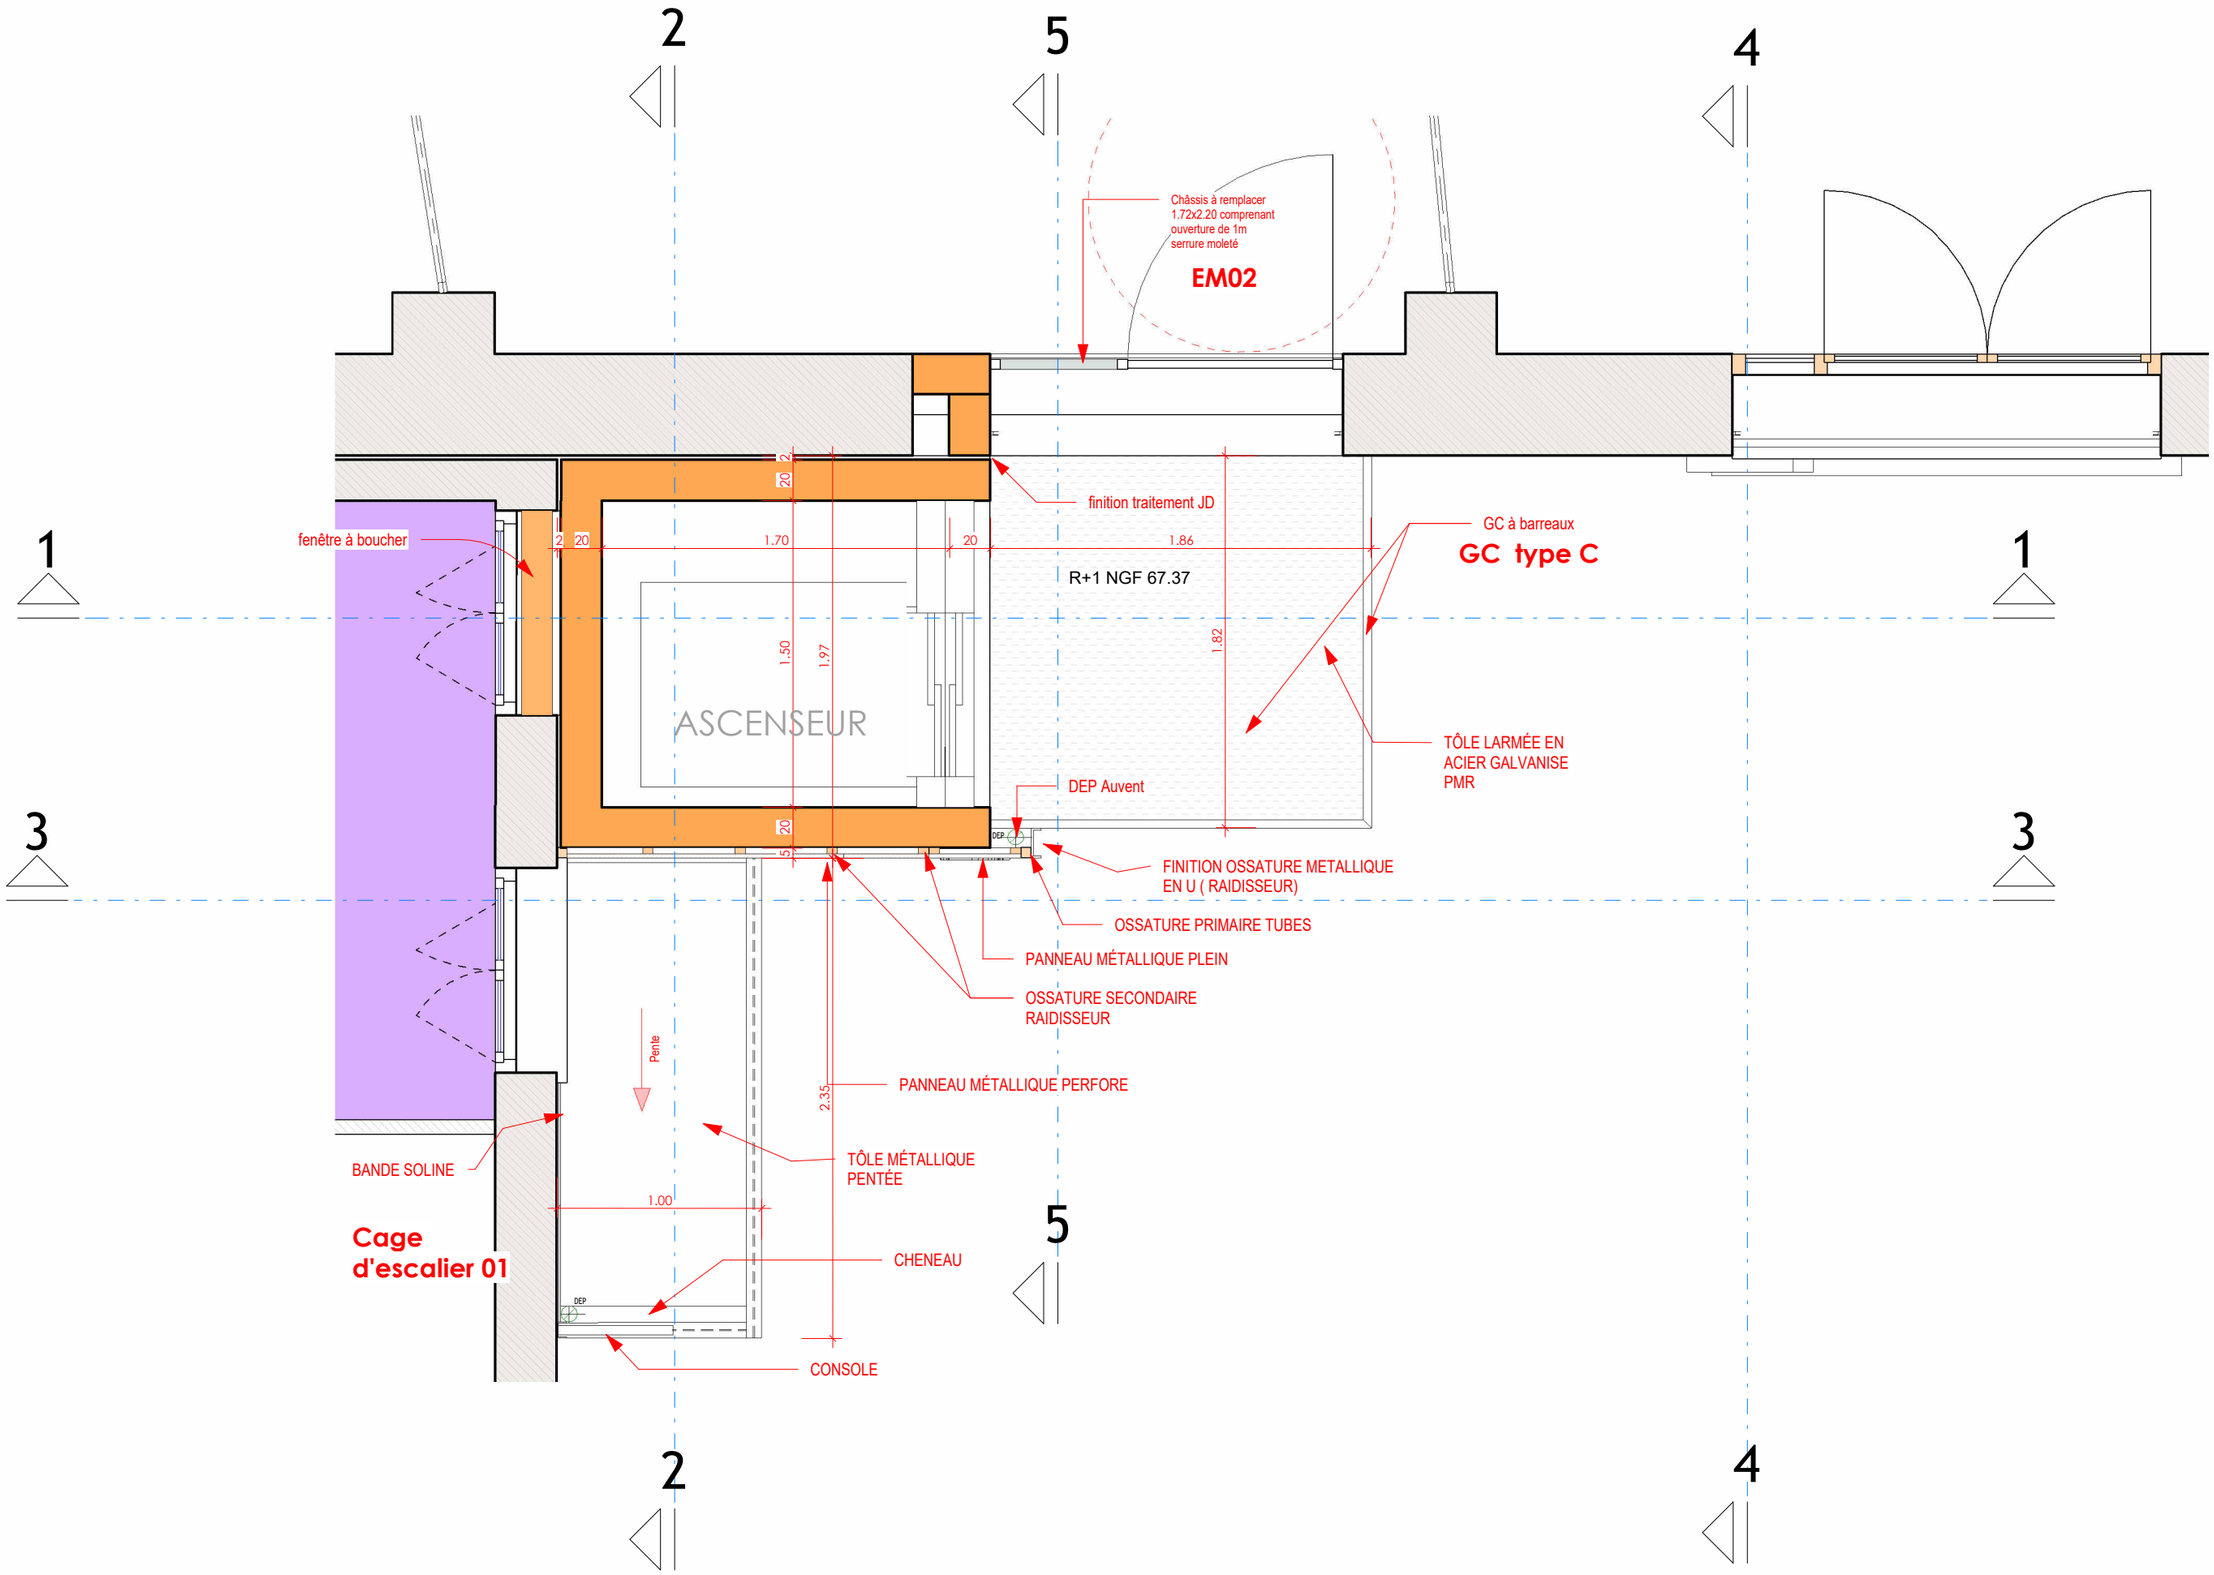

Mairie de Bouillargues	cln ARCHITECTURE	Salle Communale " LA BERGERIE"	**Ech 1 : 30**
		VUE EN PLAN ASCENSEUR - R+1	AFF. 1084.1
		21-10-2026 | DCE - DETAILS	**Page - 12**


Gouttière à remanier
SOLIN
U MÉTALLIQUE FIXE SUR MUR EXISTANT
CONSOLE EN I MÉTALLIQUE
DALLE PENTEE + ETANCHEITE
NGF 70.07
BANDE SOLINE A CREER
BAVETTE EN ZINC A CREER
BANDE SOLINE
TÔLE MÉTALLIQUE PENTÉE
POUTRE EN I METALLIQUE
VR à déposer et reposer
DEBORD DE TOITURE A COUPER COMPRIS GENOISE ET GOUTTIERE
FINITION SOUS FACE EN PLAQUE METALLIQUE
POUTRE EN I METALLIQUE
FENÊTRE A CONSERVER A BOUCHER SUR L'EXTÉRIEUR
TÔLE LARMÉE ACIER GALVANISE PMR
GC à barreaux
R+1 NGF 67.37
PALIER STRUCTURE METALLIQUE
CONSOLE EN I MÉTALLIQUE
U MÉTALLIQUE FIXE SUR MUR EXISTANT
VR A REMPLACER
demi - niveau NGF 66.57
ASCENSEUR
Faux plafond existant
grille roulante dans faux plafond à créer
Faux plafond à poser
coulisse VR
Tapis brosse + cornière à poser
RDC NGF 63.57
NGF TF 63.49
Cuvette radier NGF 63.27
21
20
40
2.50
2.10
4.20
6.60
4.10
2.21
1.05
2.70
30

RÉSERVATION DE PRINCIPE SEUIL
TÔLE LARMÉE ACIER GALVANISE PMR
PALIER STRUCTURE METALLIQUE
10
10
6
5
16

DÉTAIL DE PRINCIPE SEUIL ASCENSEUR


1 Coupe -1-
Ech :-1 : 30

Mairie de Bouillargues
ARCHITECTURE
Salle Communale " LA BERGERIE"
ASC - COUPE 1 DE PRINCIPE
Ech Comme indiqué
AFF. 1084.1
21-10-2026 | DCE - DETAILS

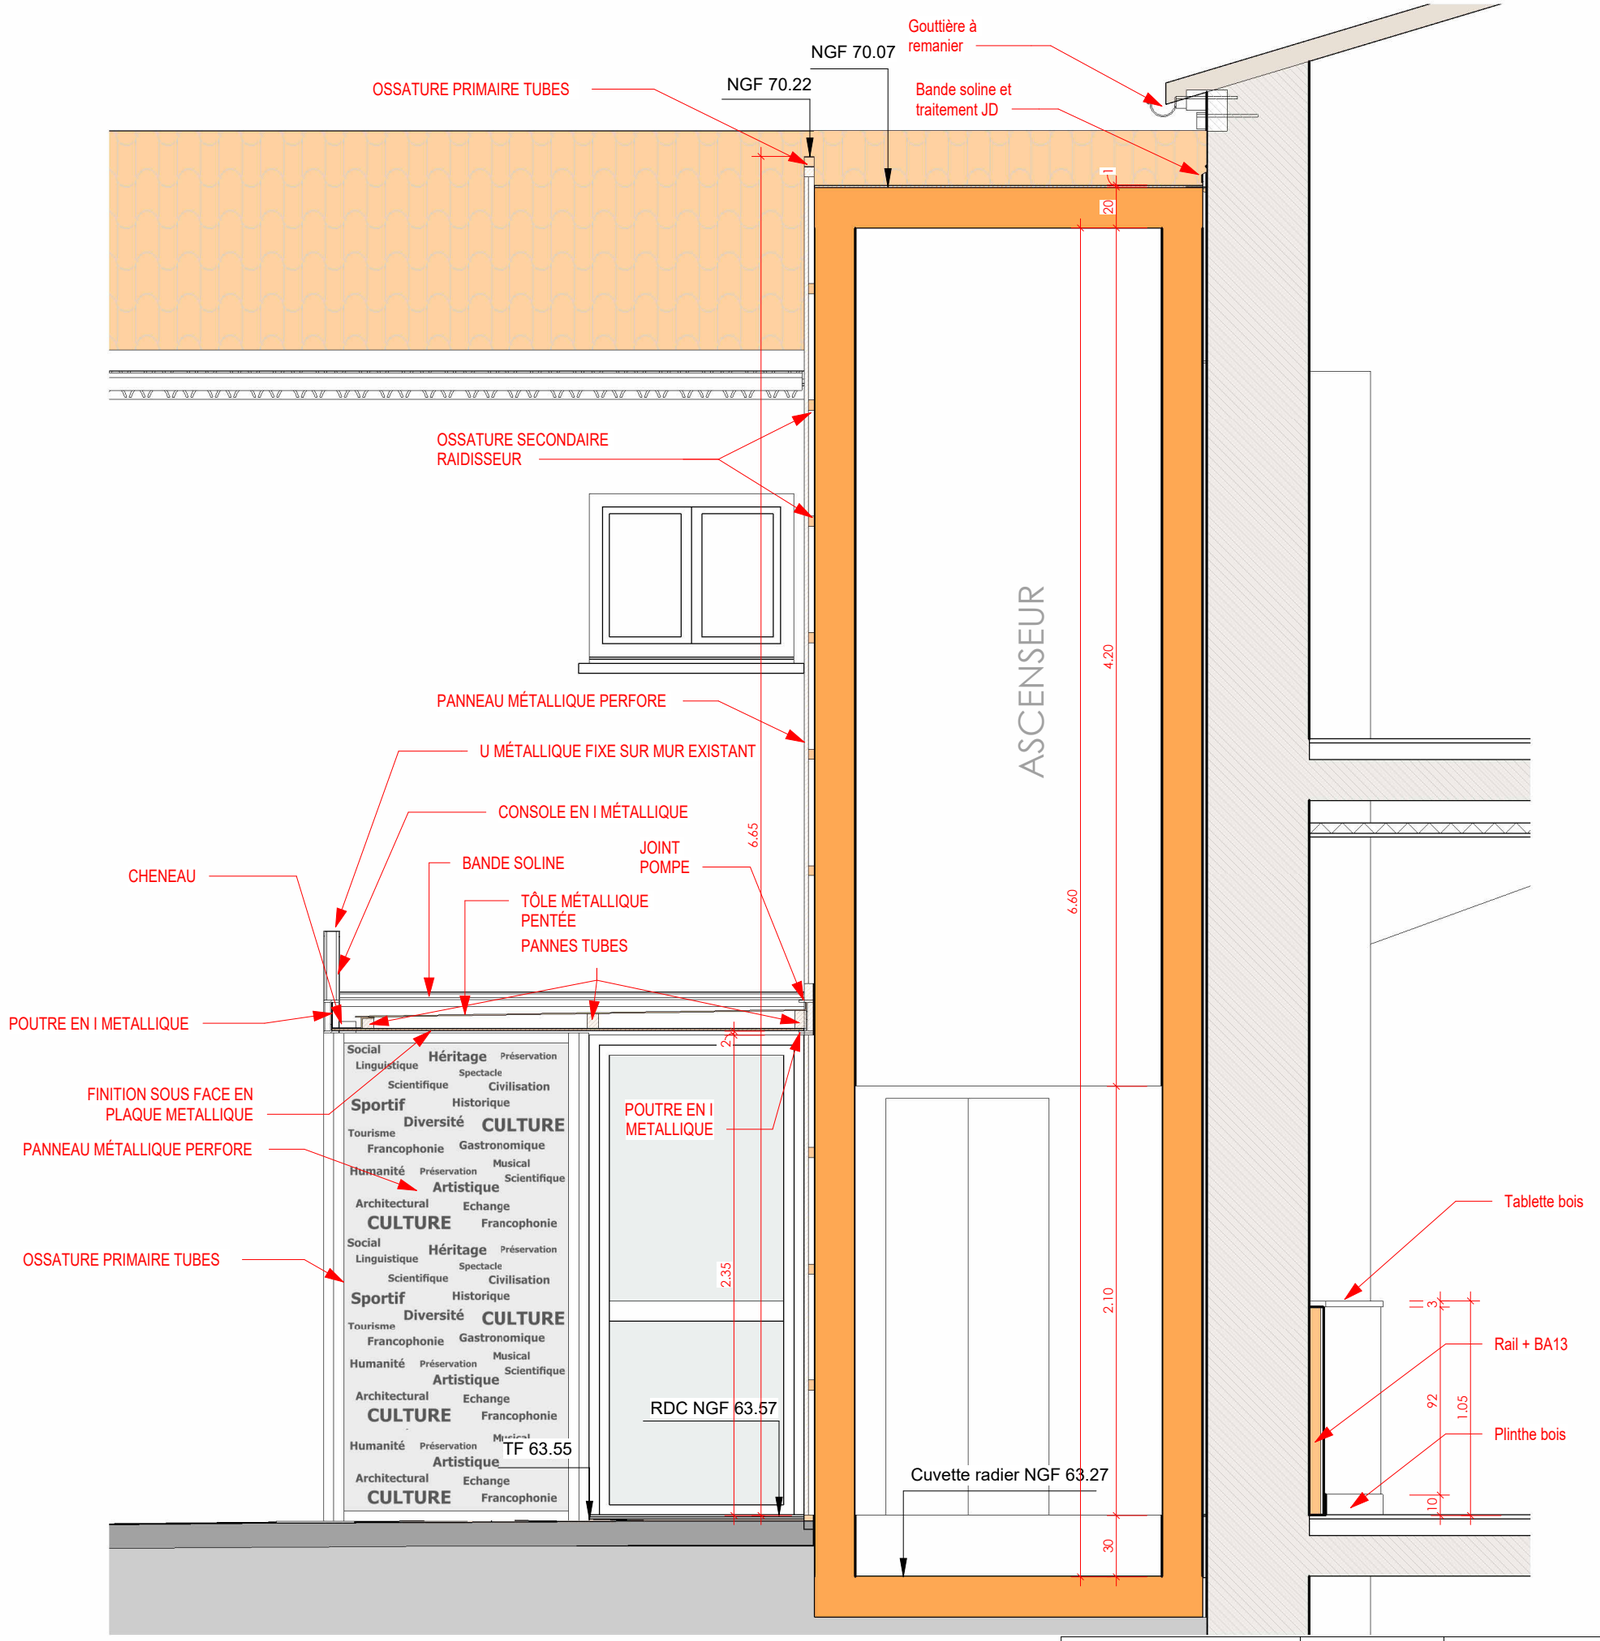

Mairie de Bouillargues		Salle Communale " LA BERGERIE"	**Ech 1 : 30**
		ASC - COUPE 2 DE PRINCIPE	AFF. 1084.1
		21-10-2026 | DCE - DETAILS	**Page - 14**

ARCHITECTURE

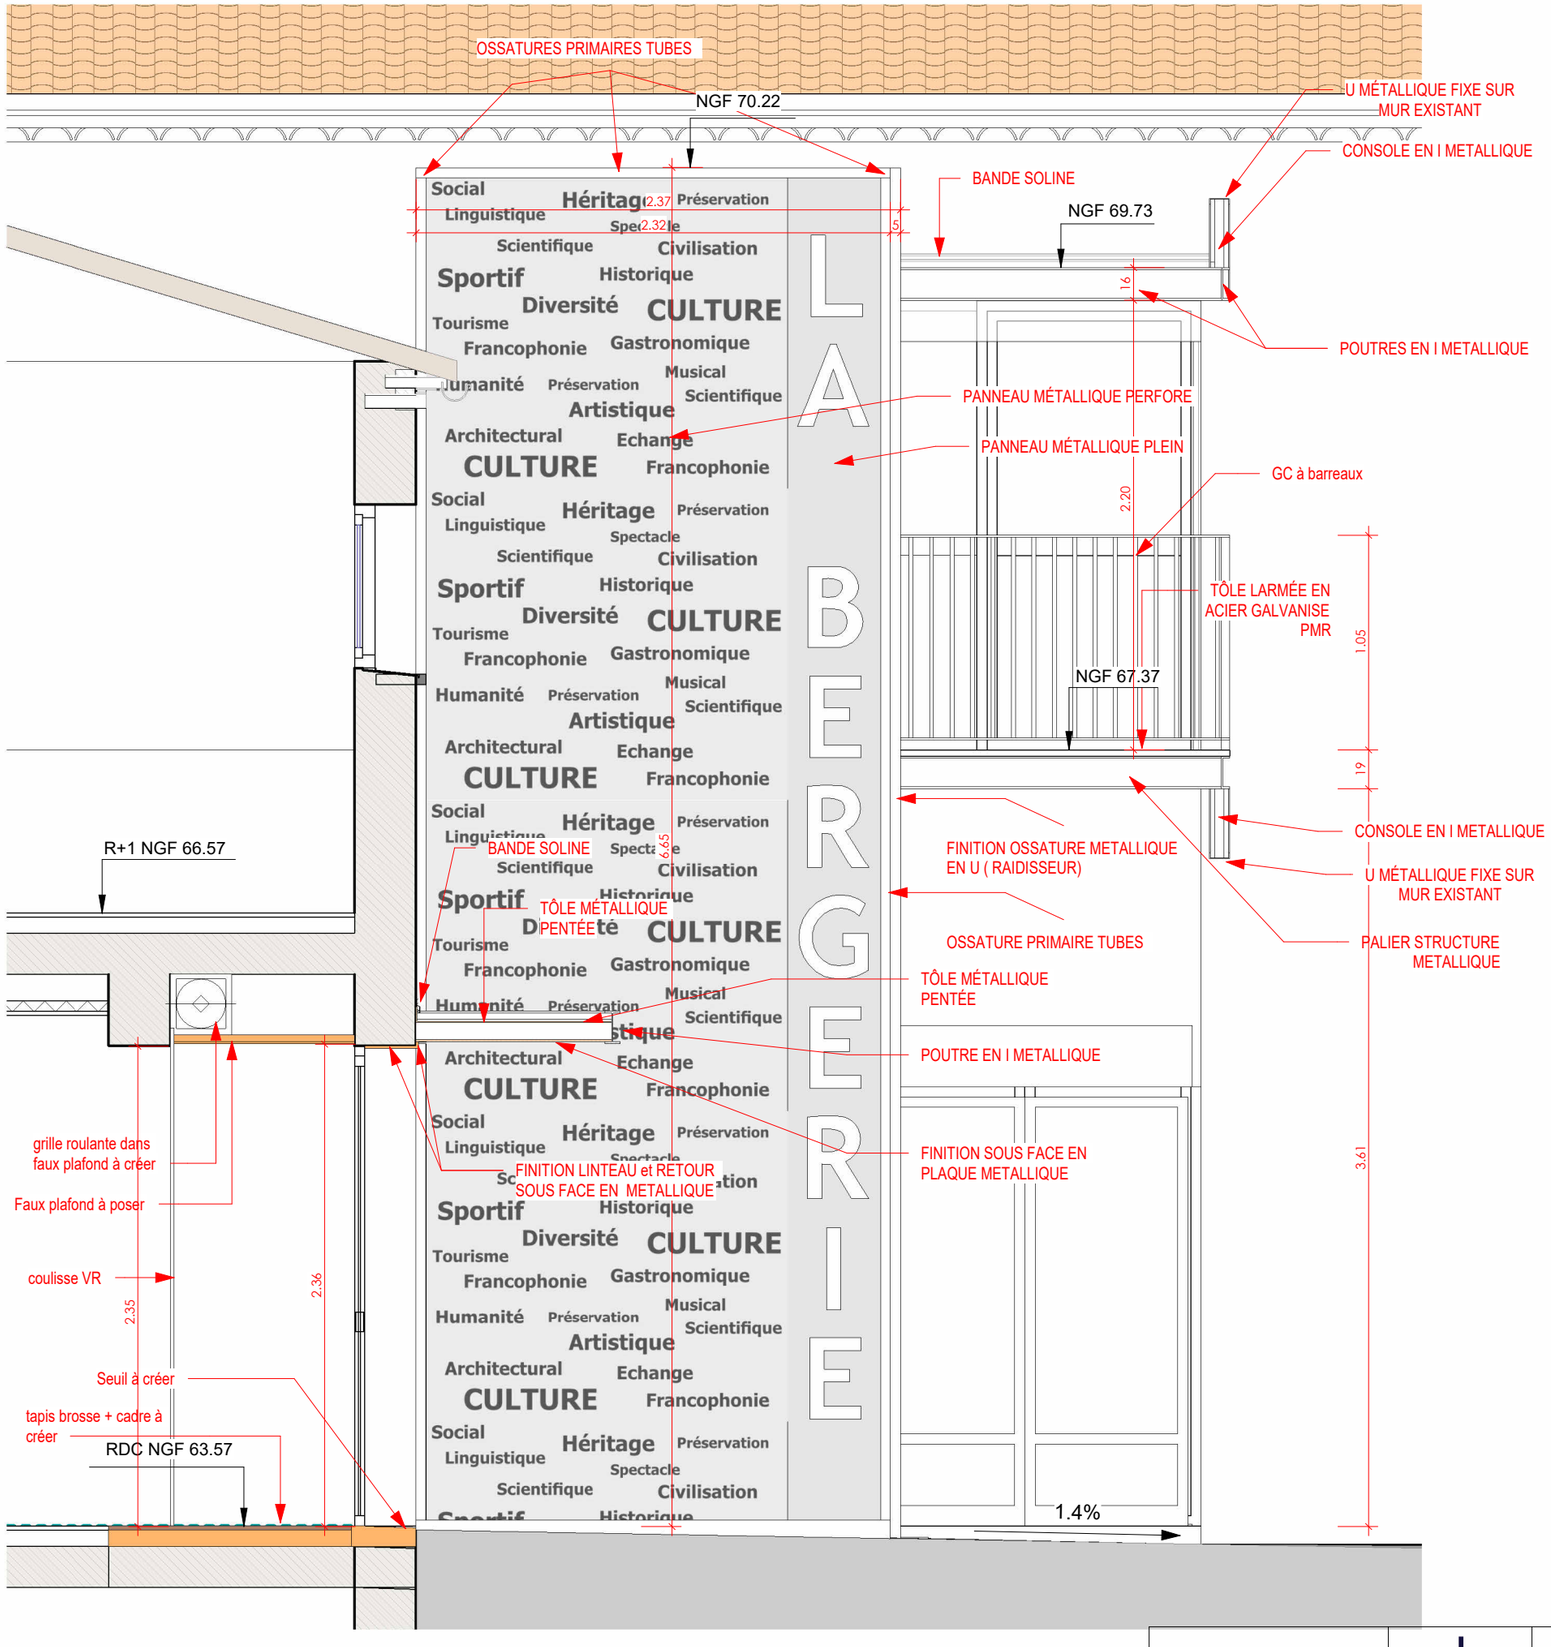

Mairie de Bouillargues	cln ARCHITECTURE	Salle Communale " LA BERGERIE"	**Ech 1 : 30**
		ASC - COUPE 3 DE PRINCIPE	AFF. 1084.1
		21-10-2026 | DCE - DETAILS	**Page - 15**

Gouttière à remanier

NGF 70.22

U MÉTALLIQUE FIXE SUR MUR EXISTANT

CONSOLE EN I MÉTALLIQUE

POUTRE EN I METALLIQUE

FINITION OSSATURE METALLIQUE EN U (RAIDISSEUR)

GC à barreaux

1.17

Panneaux à créer ht 2.00

PANNEAU MÉTALLIQUE PERFORE

U MÉTALLIQUE FIXE SUR MUR EXISTANT

CONSOLE EN I MÉTALLIQUE

BANDE SOLINE

POUTRE EN I METALLIQUE

FINITION SOUS FACE EN PLAQUE METALLIQUE

PANNEAU MÉTALLIQUE PERFORE

OSSATURE PRIMAIRE TUBES

RDC NGF 63.57

Tablette bois

Rail + BA13

Plinthe bois

4 Coupe -4-
Ech : 1 : 30

CHENEAU

TÔLE MÉTALLIQUE PENTÉE

PANNES TUBES

BANDE SOLINE

1.5%

POUTRE EN I METALLIQUE

DEP

FINITION SOUS FACE EN PLAQUE METALLIQUE

GC à barreaux

TÔLE LARMÉE ACIER GALVANISE PMR

PALIER STRUCTURE METALLIQUE

5 Coupe -5-
Ech : 1 : 30

SEUIL BÉTON A CRÉER

FLASHING


TÔLE LARMÉE ACIER GALVANISE PMR

PALIER STRUCTURE METALLIQUE


DÉTAIL DE PRINCIPE
SEUIL PORTE FENÊTRE
PALIER

1 DETAIL SEUIL PF PALIER

Mairie de Bouillargues	cln ARCHITECTURE	Salle Communale " LA BERGERIE"	Ech Comme indiqué
		ASC - COUPE 4 & 5 DE PRINCIPE	AFF. 1084.1
		21-10-2026 | DCE - DETAILS	Page - 16

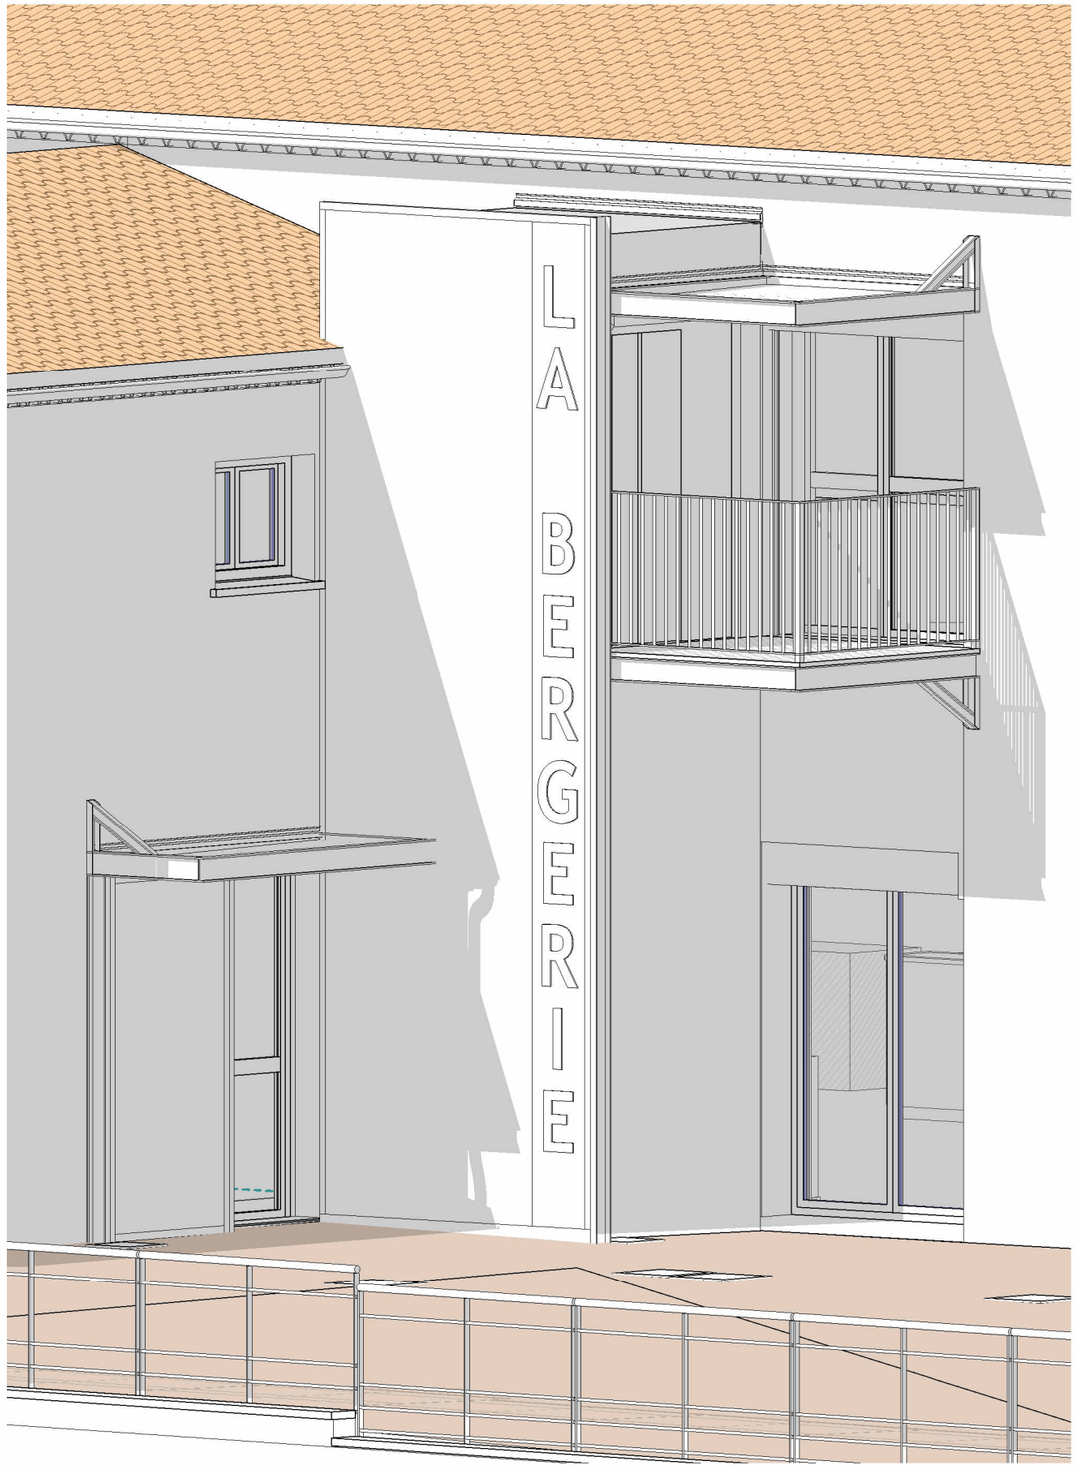

1 ASC - VUE 3D - 1
Ech :

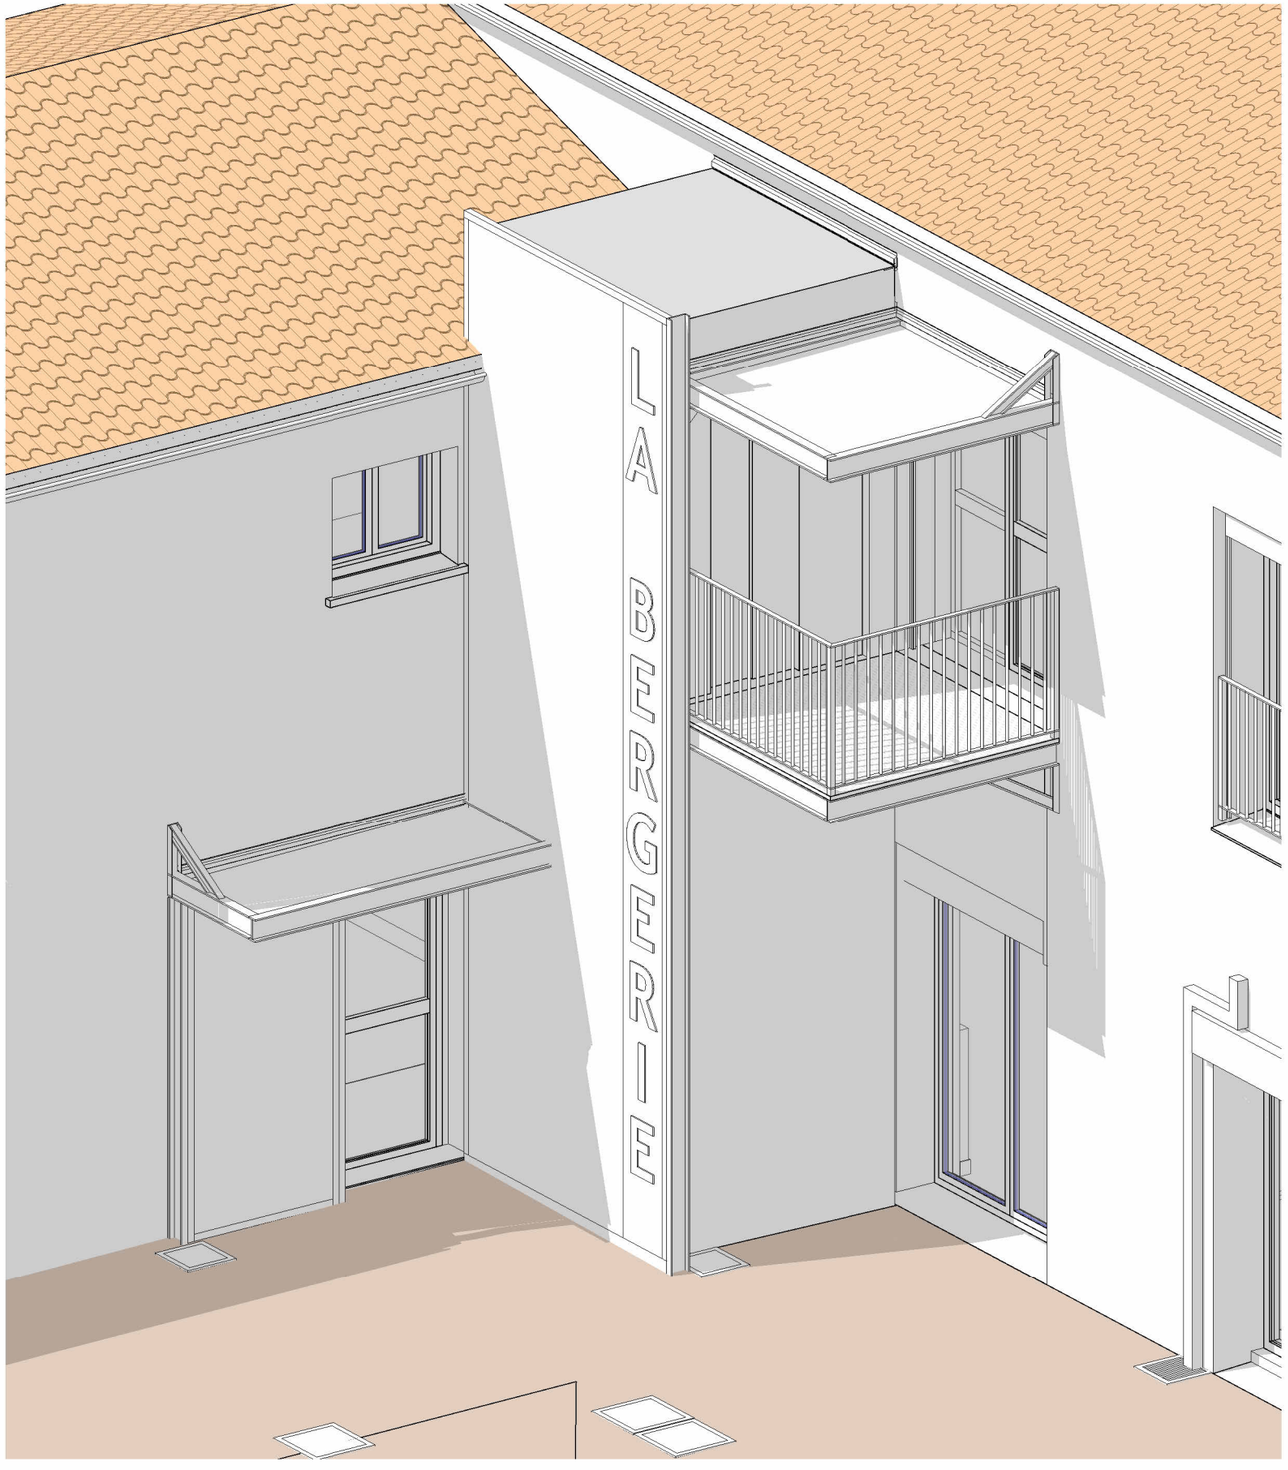

2 ASC - VUE 3D - 2
Ech :

Mairie de Bouillargues	cln ARCHITECTURE	Salle Communale " LA BERGERIE"	Ech
		ASC - VUES 3D	AFF. 1084.1
		21-10-2026 | DCE - DETAILS	Page - 17



Mairie de Bouillargues	cln ARCHITECTURE	Salle Communale " LA BERGERIE"	**Ech**
		VUES 3D	AFF. 1084.1
		21-10-2026 | DCE - DETAILS |	**Page - 18**


Porte d'entrée côté ascenseur

PV 1.05X2.35 ouvrant principale
passage 0.95m

ALU

EM01

Porte vitrée tiercé 1.10x2.35
passage 95
vitrage SP10
serrure moleté

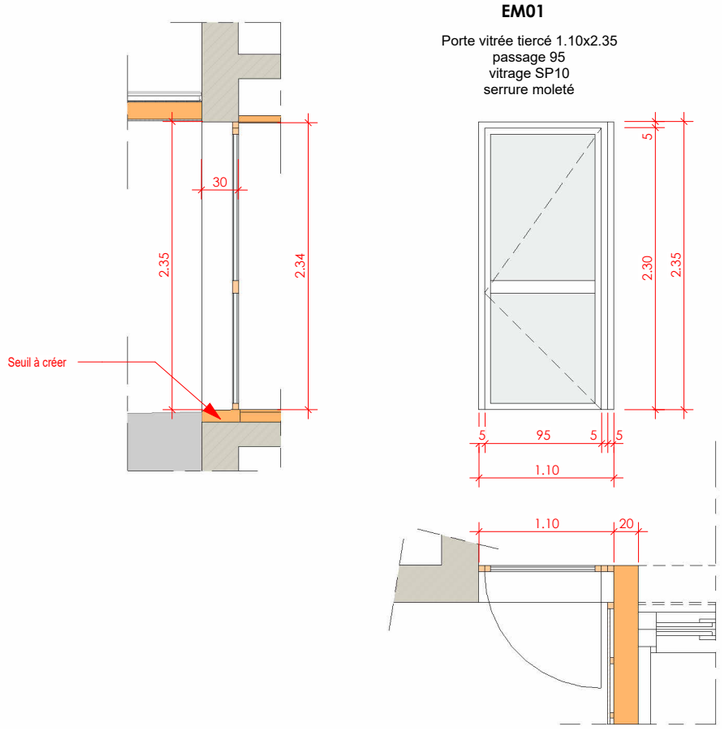


Porte d'entrée salle R+1 côté balcon

ALU

EM02

Porte vitrée + panneau fixe 1.72x2.20
Vitrage SP10
Serrure moleté

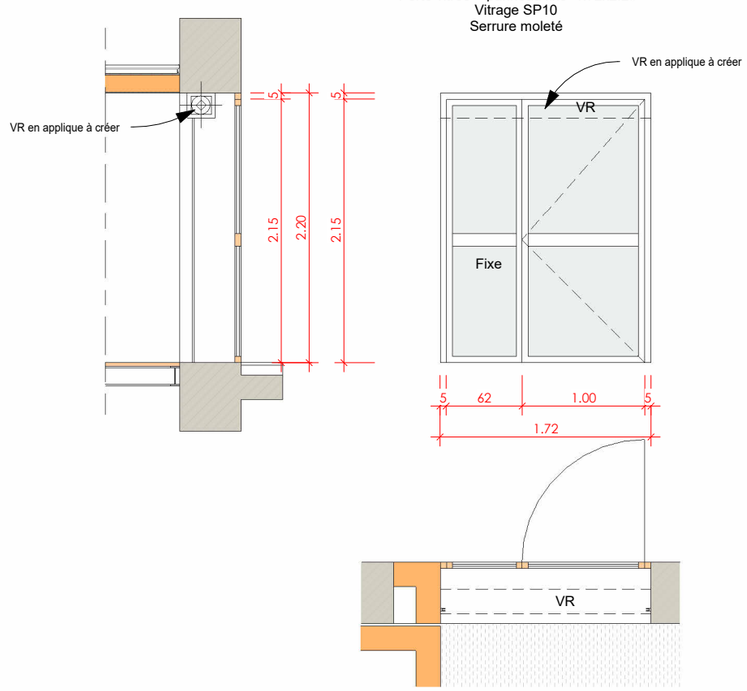


Portes métalliques :

METAL

PS01

0.83 x 2.04
passage 0.80

RDC: ZONE 02 - WC PMR

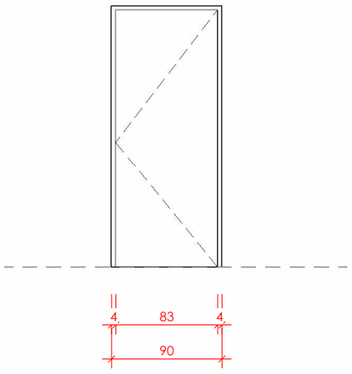


Porte d'entrée cage d'escalier 01

ALU

EM03

Porte vitrée tiercé 1.50 x 2.10
ouvrant 1.43 x 2.04
vitrage SP10
serrure moleté

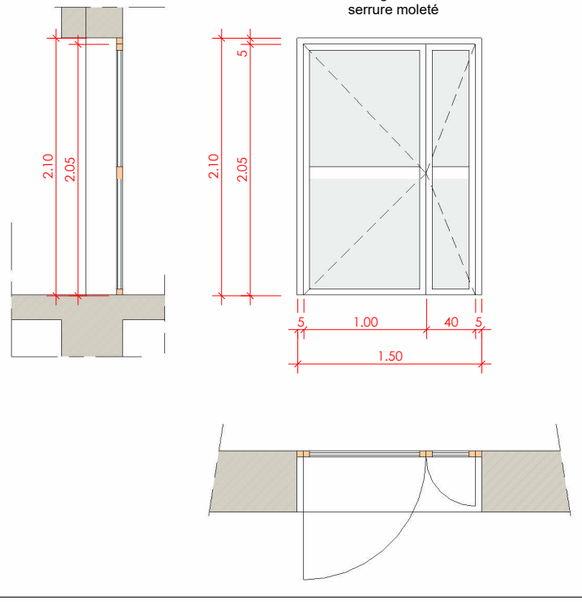


Porte RDC grande salle côté ascenseur


ALU

EM04

Porte vitrée (identique aux existant)
1.72x2.15 passage 1.60x2.10
imposte vitrée 0.35
Vitrage SP10
Serrure moleté

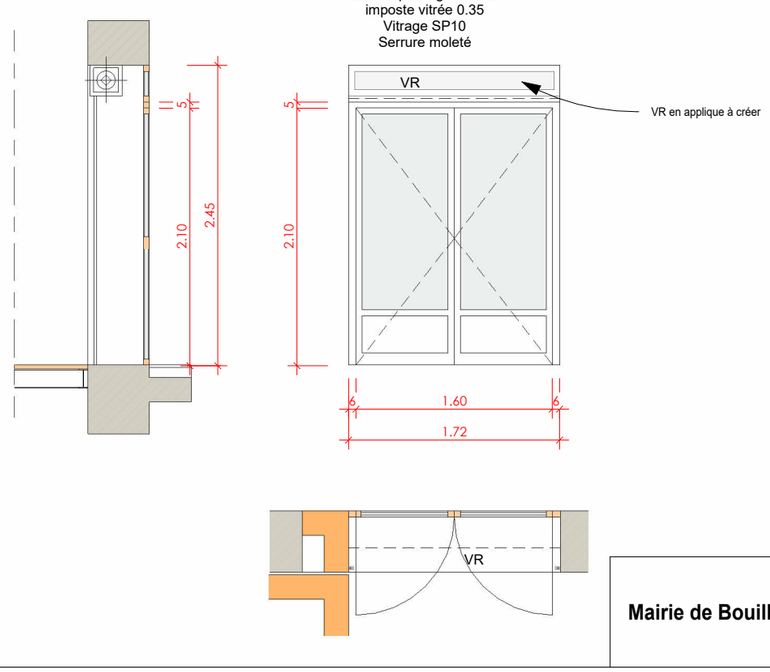


Mairie de Bouillargues	CLN ARCHITECTURE	Salle Communale " LA BERGERIE"	**Ech 1 : 50**
		MENUISERIES ET PORTE METALLIQUE	AFF. 1084.1
		21-10-2026 | DCE - DETAILS	**Page - 19**

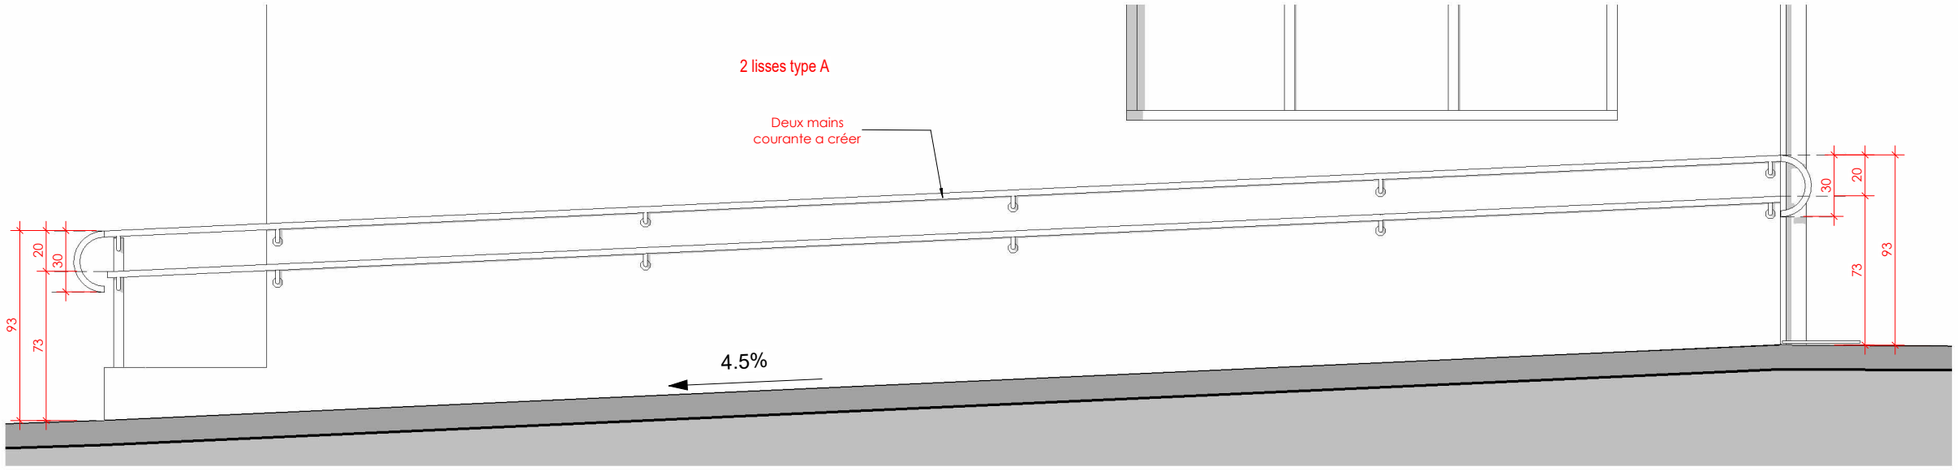

1 Main courante - 2 Lisse Type A


Ech : 1 : 30

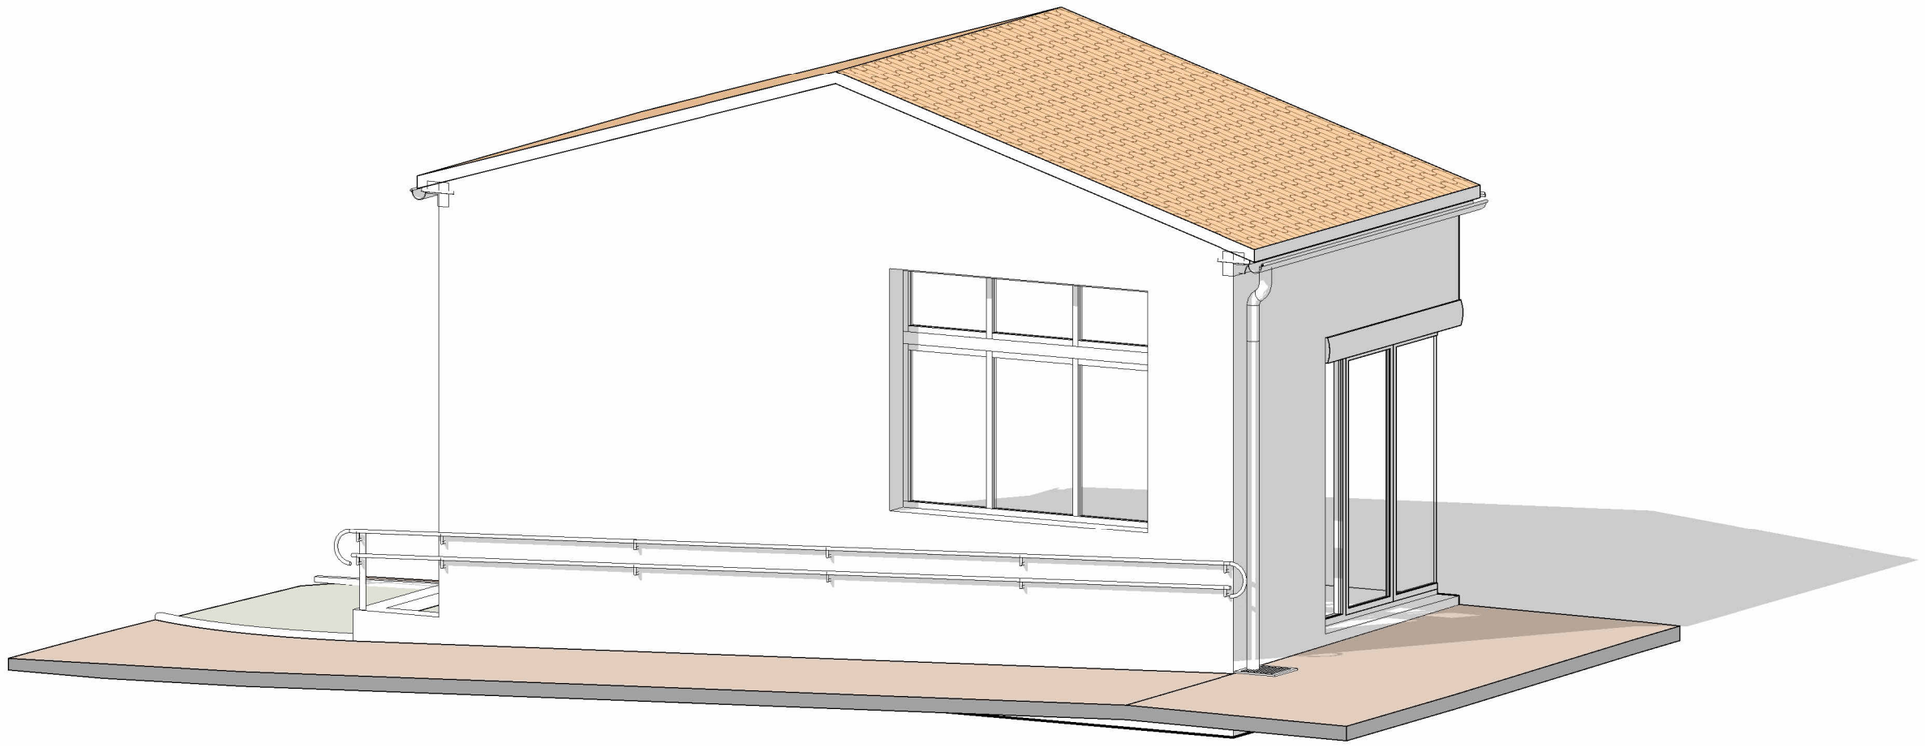

2 Vue 3D - 2 lisses Type A


Ech :

Mairie de Bouillargues	cln ARCHITECTURE	Salle Communale " LA BERGERIE"	**Ech 1 : 30**
		GC RAMPE - MAINS COURANTES - TYPE A	AFF. 1084.1
		21-10-2026 | DCE - DETAILS	**Page - 20**

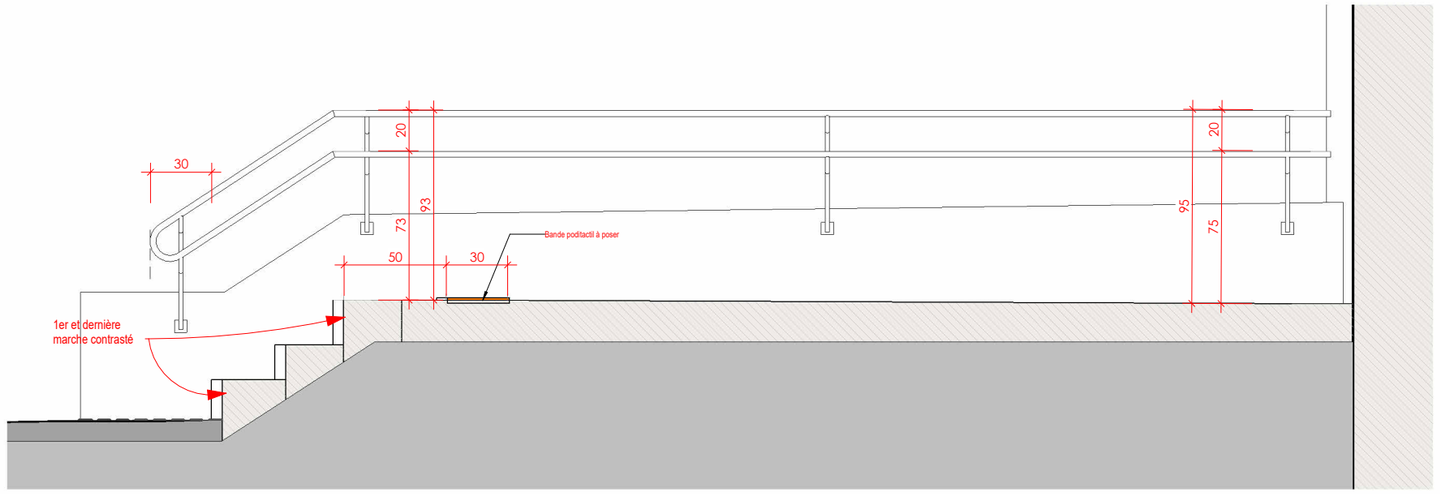

1 Main courante 2 - 2 lisses Type A


Ech : 1 : 30

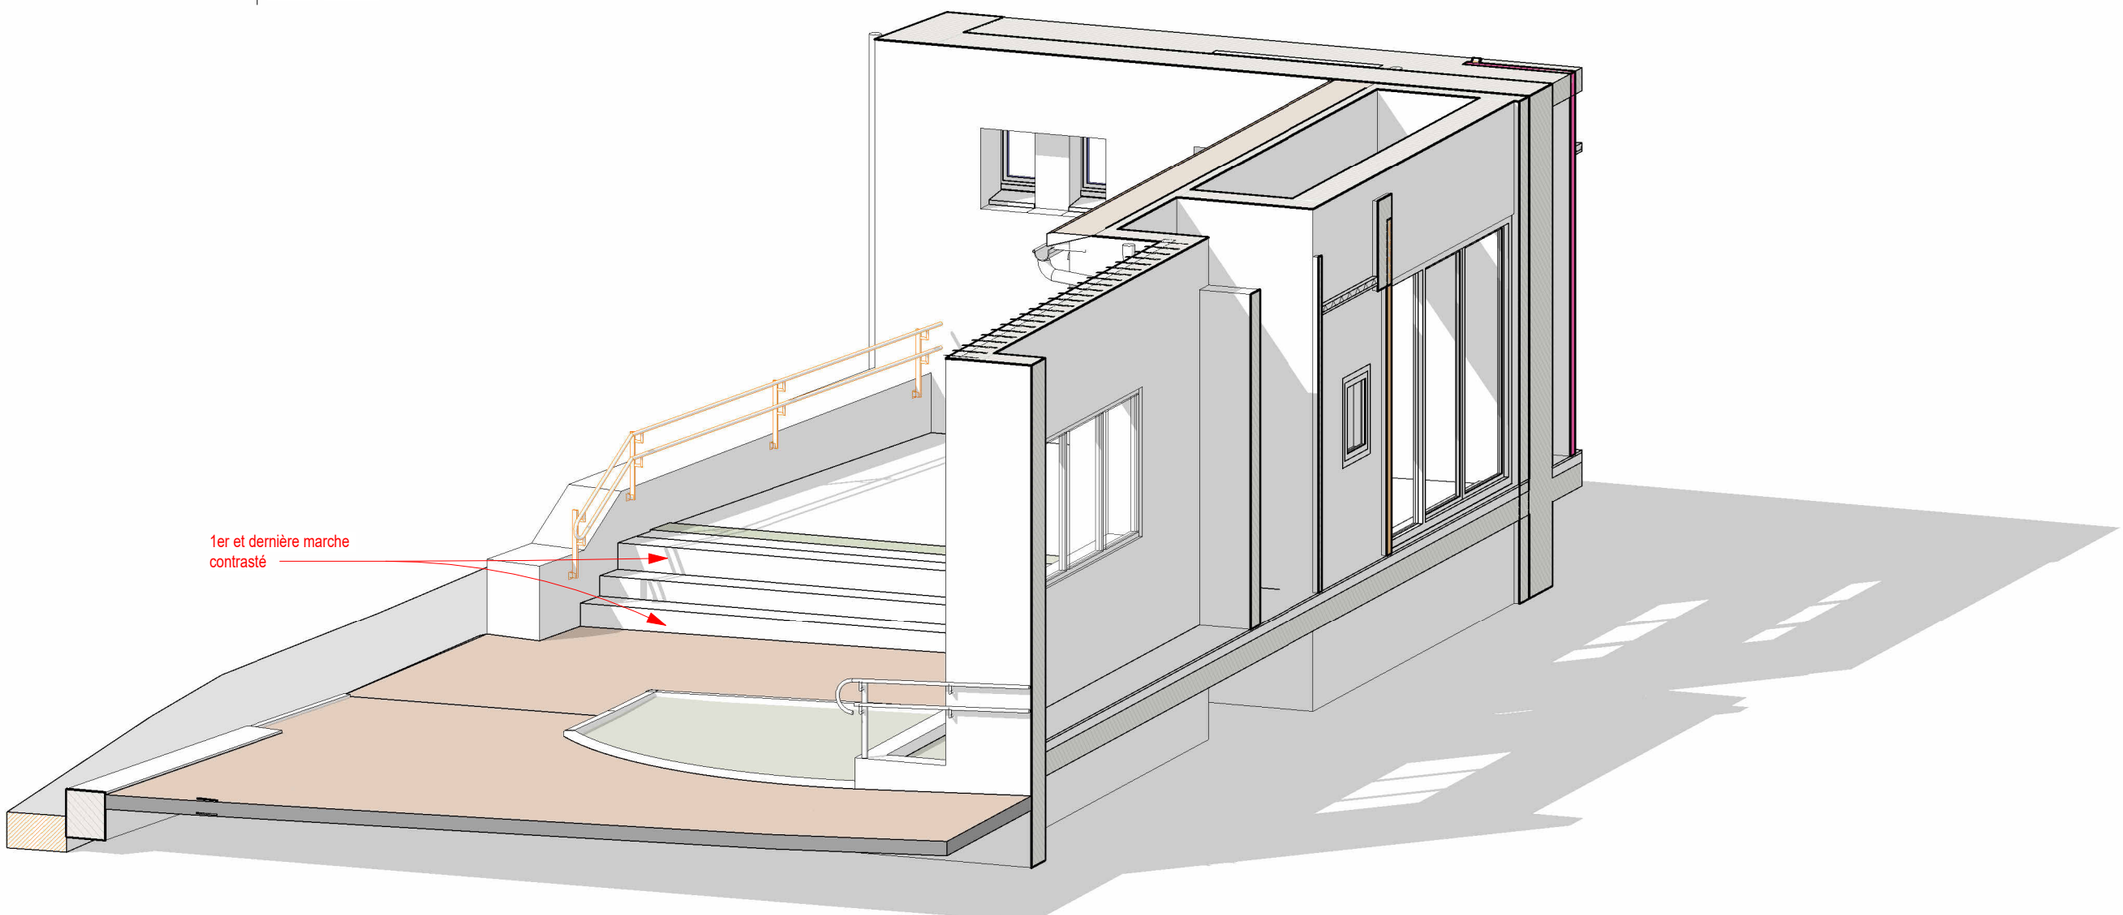


2 Vue 3D - 2 - 2 lisses Type A

Ech :


Mairie de Bouillargues	cln ARCHITECTURE	Salle Communale " LA BERGERIE"	**Ech 1 : 30**
		GC ESCALIER EST - MAINS COURANTES - TYPE A	AFF. 1084.1
		21-10-2026 | DCE - DETAILS	**Page - 21**

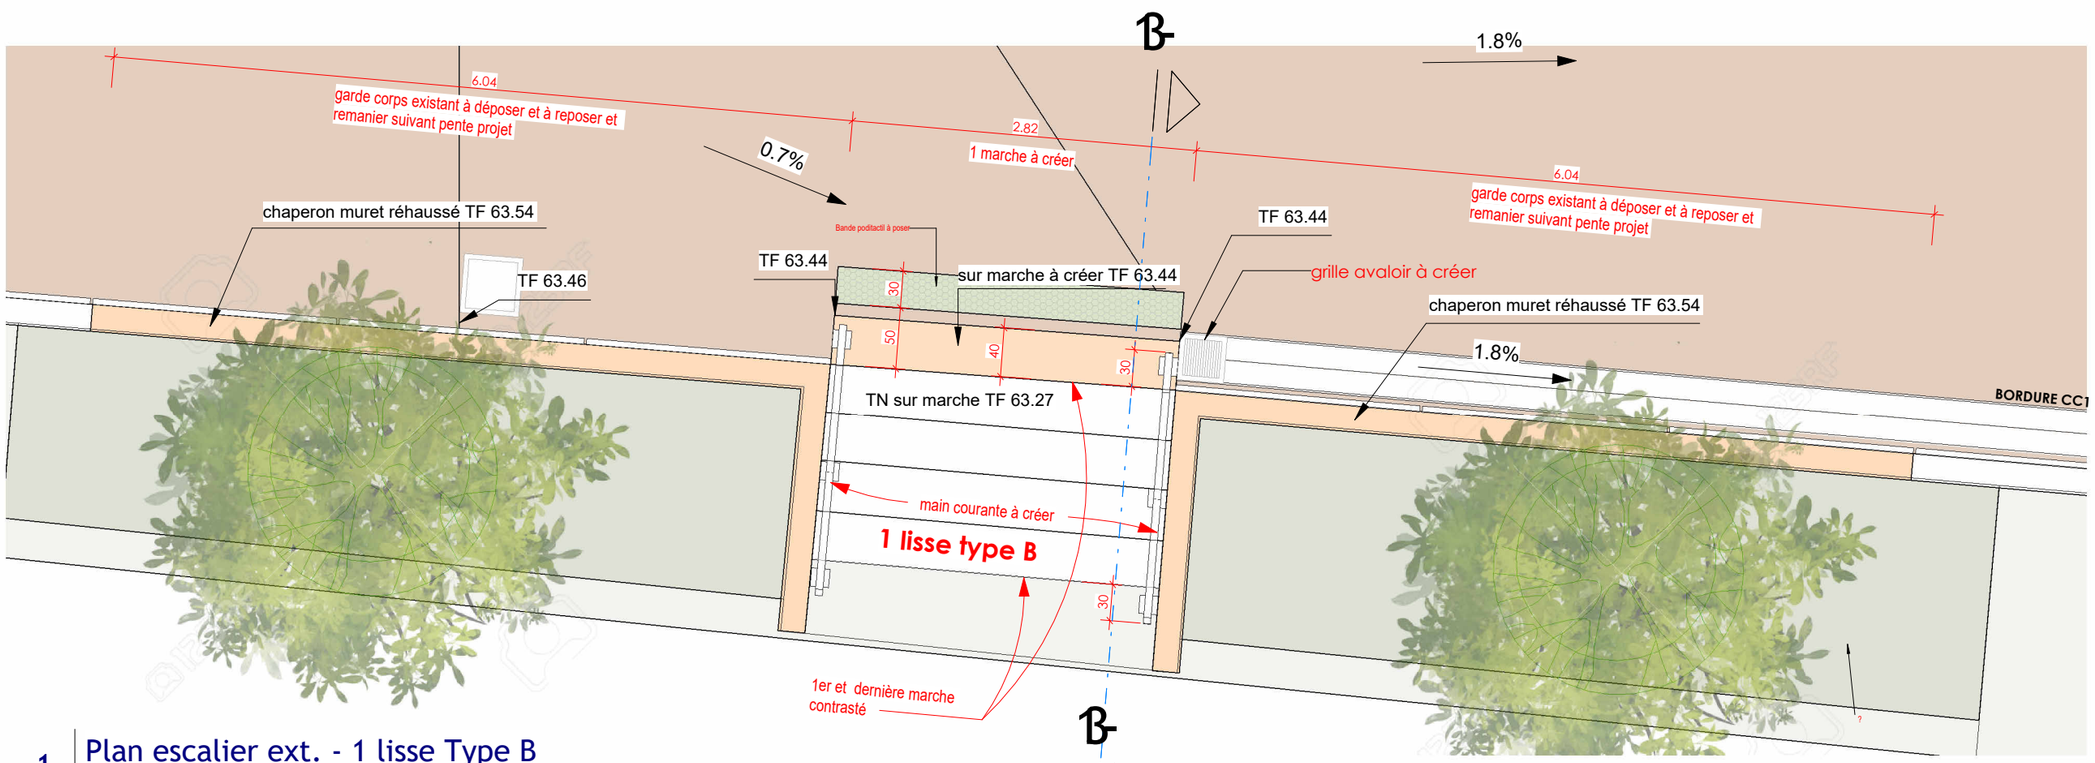

1 Plan escalier ext. - 1 lisse Type B
Ech : 1 : 50

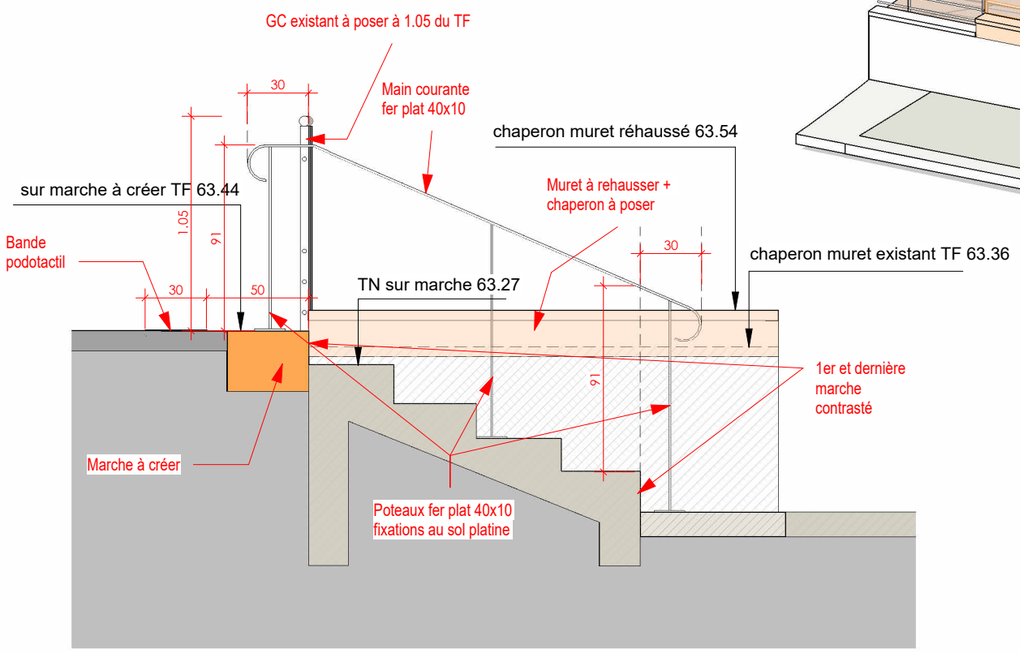


1- Main courante - 1 lisse Type B
Ech : 1 : 30

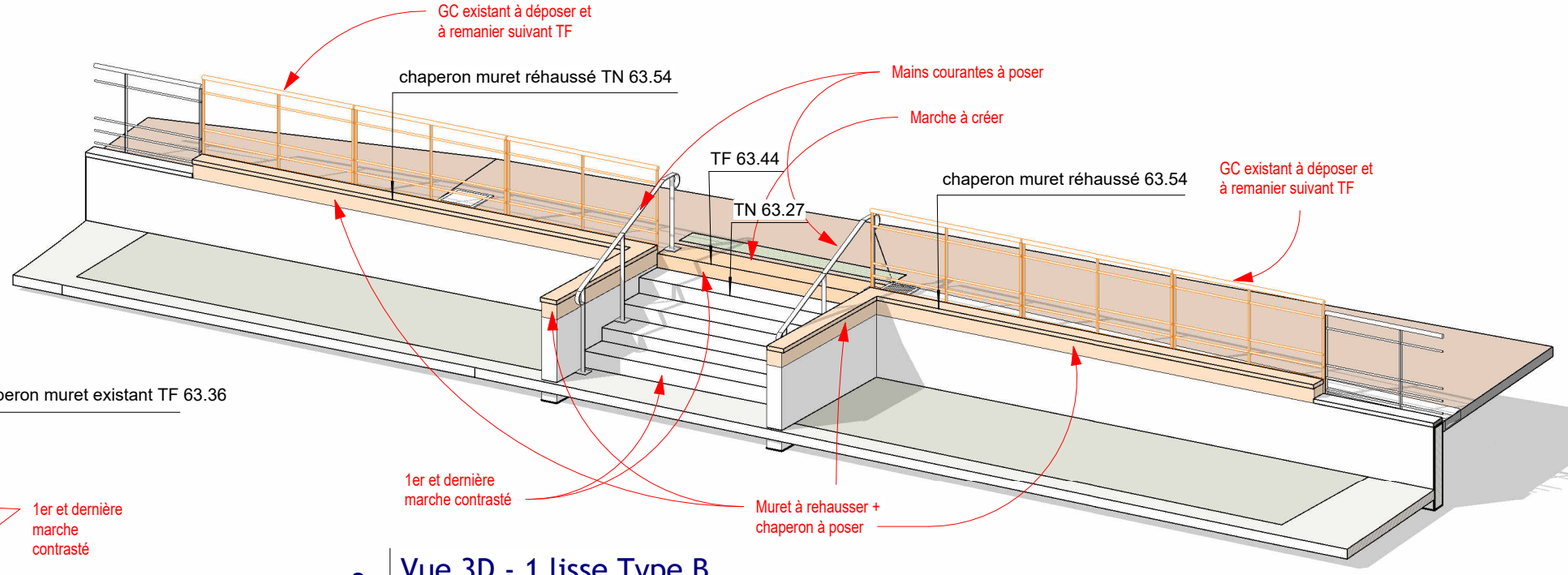


3 Vue 3D - 1 lisse Type B
Ech :


Mairie de Bouillargues	cln ARCHITECTURE	Salle Communale " LA BERGERIE"	Ech Comme indiqué
		ESCALIER EXT. ET GC -TYPE B	AFF. 1084.1
		21-10-2026 | DCE - DETAILS	Page - 22

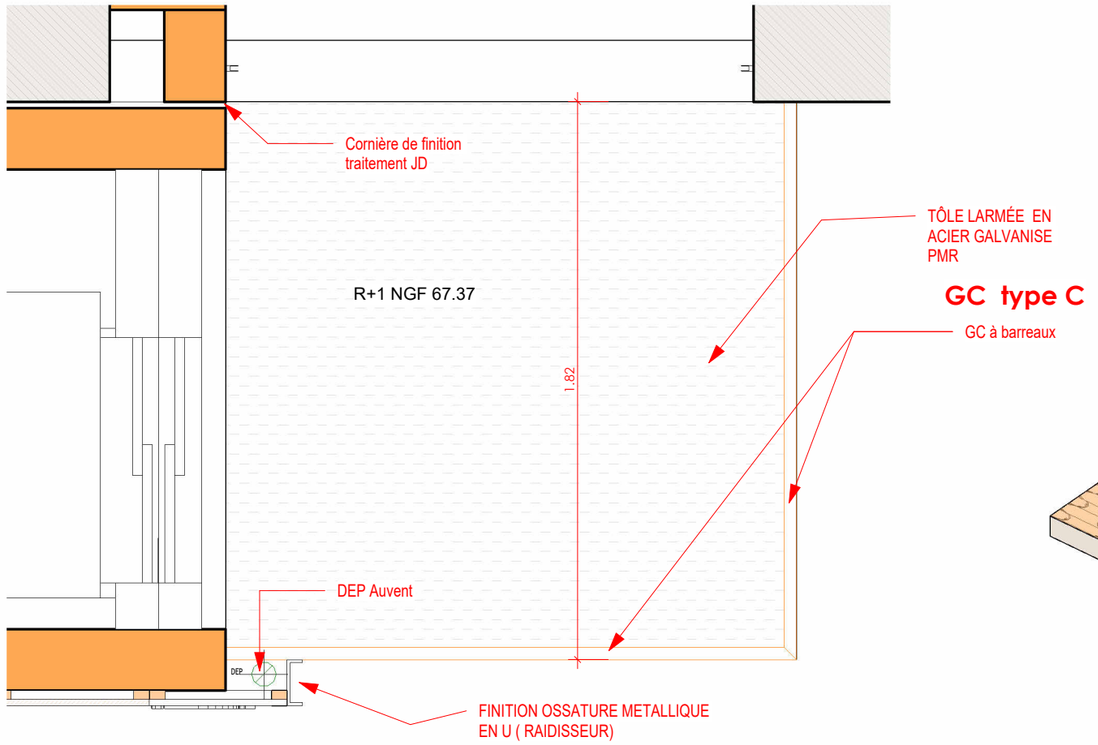

2 Plan GC TYPE C
Ech : 1 : 20

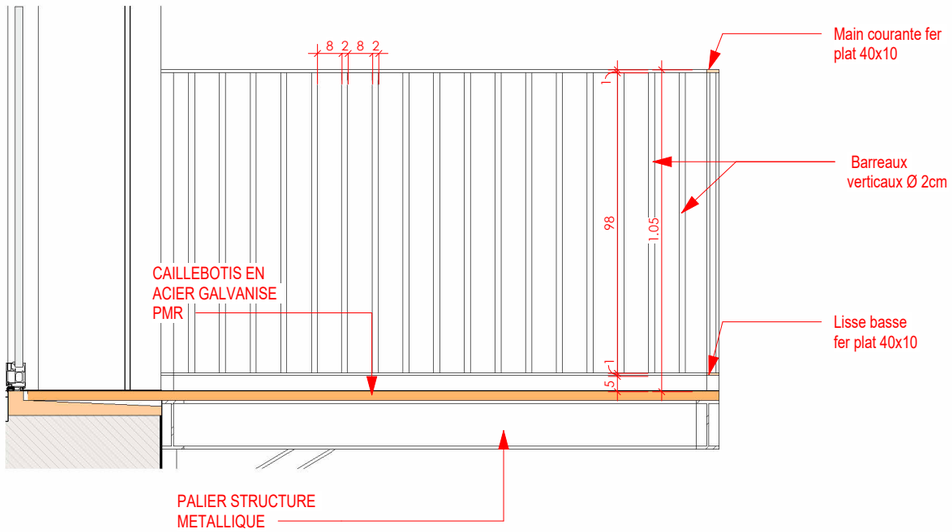

1 GC TYPE C - COUPE
Ech : 1 : 20

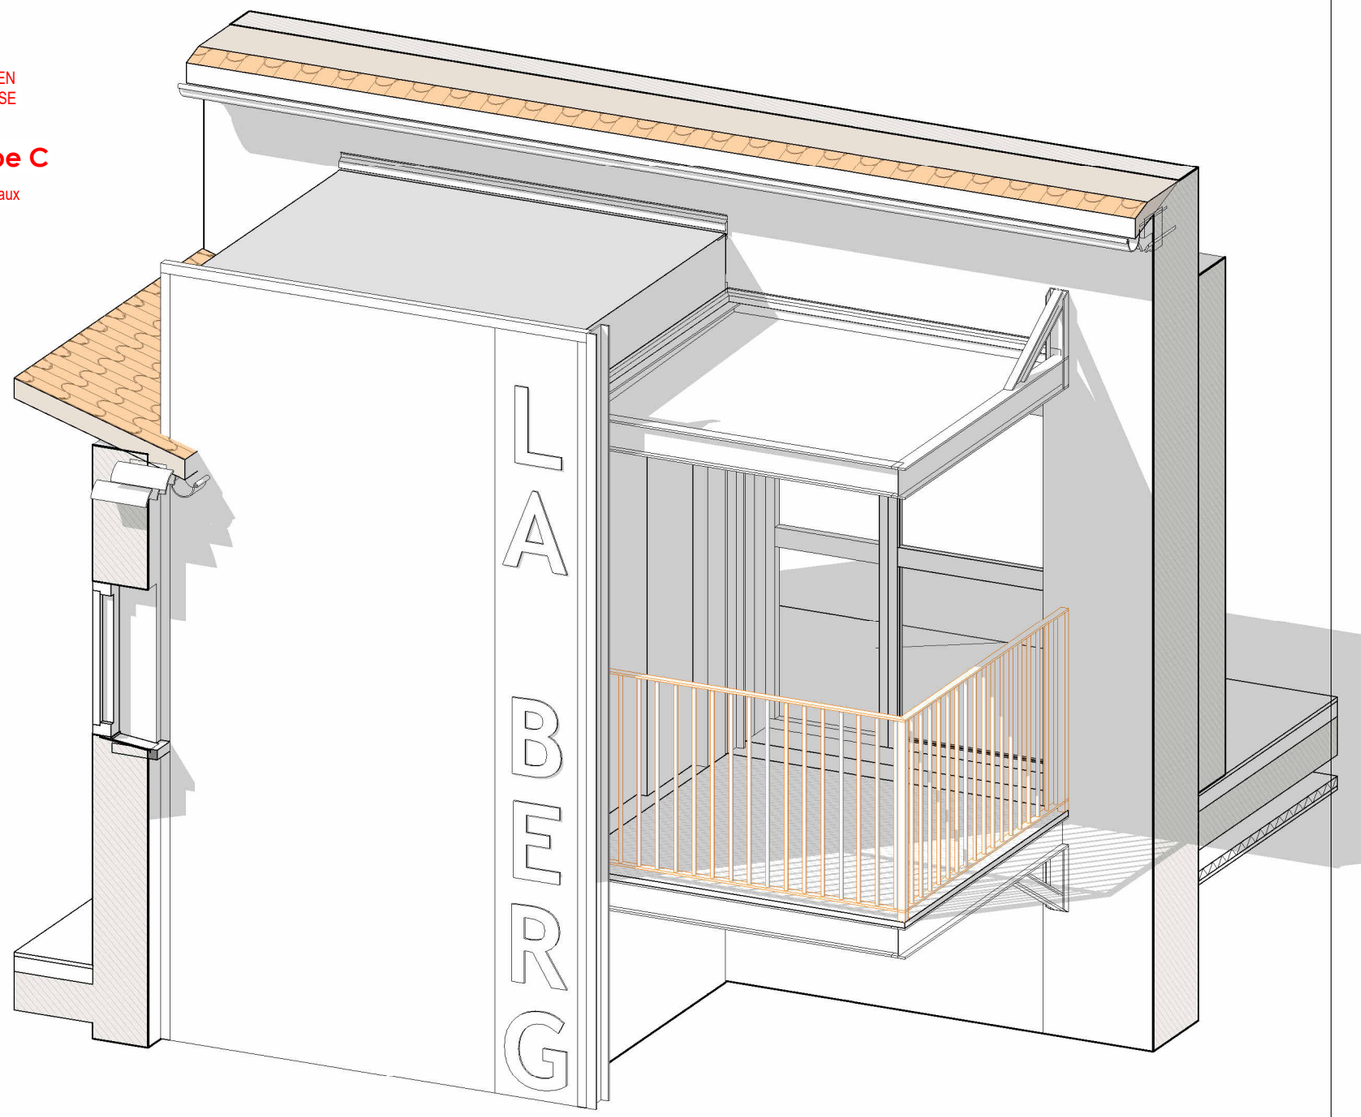

3 Vue 3D - GC Type C
Ech :

Mairie de Bouillargues	CLN ARCHITECTURE	Salle Communale " LA BERGERIE"	**Ech 1 : 20**
		GC -TYPE C - R+1	AFF. 1084.1
		21-10-2026 | DCE - DETAILS	**Page - 23**