MAÎTRE D'OUVRAGE

Mairie de BOUILLARGUES

AFFAIRE

REHABILITATION SALLE COMMUNALE "LA BERGERIE" 30 230 BOUILLARGUES

MAÎTRE D'OEUVRE

CLN Architectes
Clément LEBERT et Luc BECKERS
546, rue Etienne Lenoir
30900 NIMES
cln@clnarchitecture.fr

PHASE

DCE

TITRE DU PLAN

Tous les Niveaux
Coffrage

BUREAU D'ETUDES TECHNIQUES . VIAL
Ingénieurs Conseils

"L'Arche Bötti" - 115 Allée Norbert Wiener - 30035 NÎMES Cedex 1
Tél : 04.66.38.10.29 / Fax : 04.66.38.30.56 E-Mail : betvial@gmail.com

Vérifié par	Dessiné par	Indice	Date	Modifications
J. AUDIBRAND	J. A.	A	22/10/2026	Aj. Reprise au plancher haut du R+1
N° V26-246		B		
		C		
Echelle : 1/75		D		
		E		
N° Plan : 01A	Nîmes, le : 21/10/2026	F		
		G		
		H		

Ce plan est la propriété du BET VIAL, il ne peut être utilisé, copié, reproduit sans son autorisation expresse, loi du 11 mars 1902

Règles de calcul:

Base de calcul:
Eurocode 0 (NF-EN-1990)
Actions: Eurocode 1 (NF-EN-1991)
Structures béton:
Eurocode 2 (NF-EN-1992)
Eurocode 7 DTU 13.12

Hypothèses séisme:

- Zone de Sismicité 2 -Faible
- Catégorie d'importance 2
- Classe des aciers de type B

Hypothèses de sol:

(En attente)

CLASSE DES BETONS (sauf indication contraire)

Type d'ouvrage	Classe d'exposition	Resistance	Enrobage
Béton de Propreté	X0	C12/ 15	
Gros béton	X0	C16/ 20	
Béton contre terre	XC2	C25/30	5cm
Eléments structuraux int. (sans condensation)	XC1	C25/30	3cm
Eléments structuraux ext.	XF1/ XC4	C25/30	4cm
Eléments structuraux ext. horizontaux sans protection	XF3/ XC4	C30/37	4cm
Eléments structuraux ext. Horizontal chlorures 0<D<100m	XS3	C35/45	5.5cm
Eléments structuraux ext. Horizontal chlorures 100<D<1km	XS2	C30/37	5cm
Eléments structuraux ext. Horizontal chlorures 1<D<5km	XS1	C30/37	4.5cm
Béton extérieur prefa. int situ	XF1/ XC4	C30/37	-
Dalle parking sans protection ext.	XD3	C35/45	5.5cm

Légendes :


CH : Chaînage Horizontaux
■ R-Cv : Raidisseur - Chaînage Horizontaux (au droit des angles-voir vue en plan)
L : Linteau B.A.

Murs en maçonnerie e=0.20


DOCUMENTS DE REFERENCE

ATTENTION : Ce plan a été établi avec les plans archi DCE. du 14/10/2026


Reprise Sous Oeuvre
Plancher haut du RDC
Vue en plan

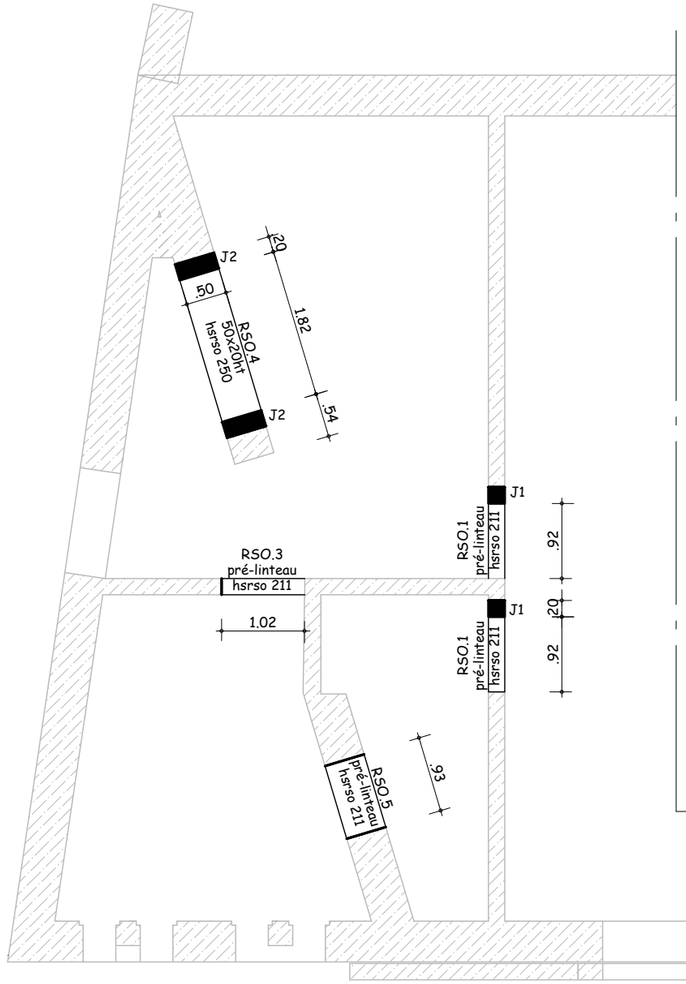


Ascenseur
Plancher haut du R+1
Vue en plan

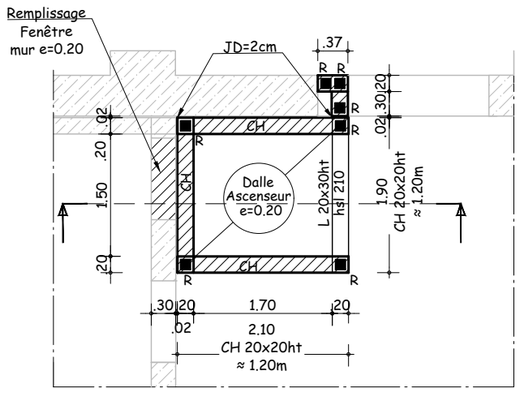

Ascenseur
Plancher haut du RDC
Vue en plan

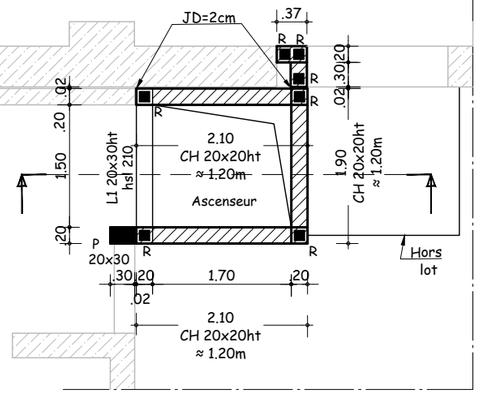

Coupe Ascenseur

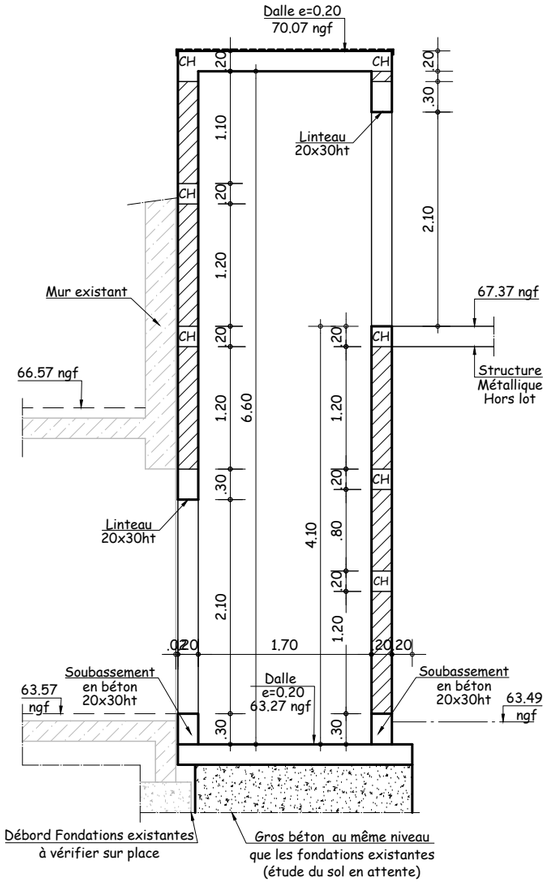


1


Echelle-1 / 75 éme

Plancher haut du R+1

Vue en plan

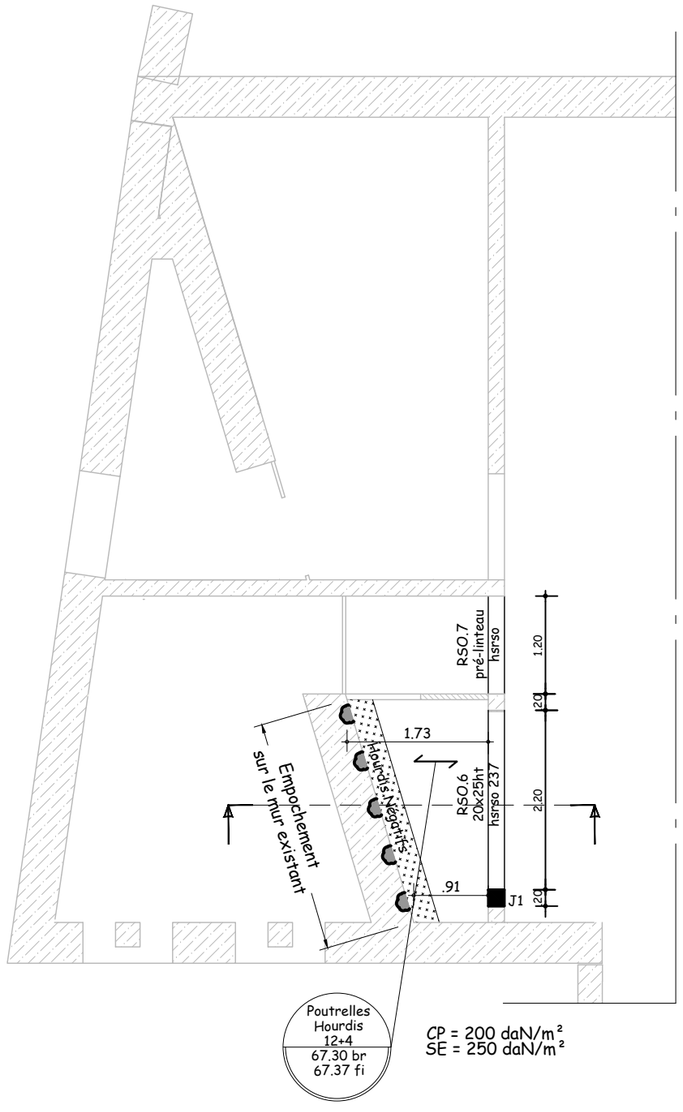

Coupe

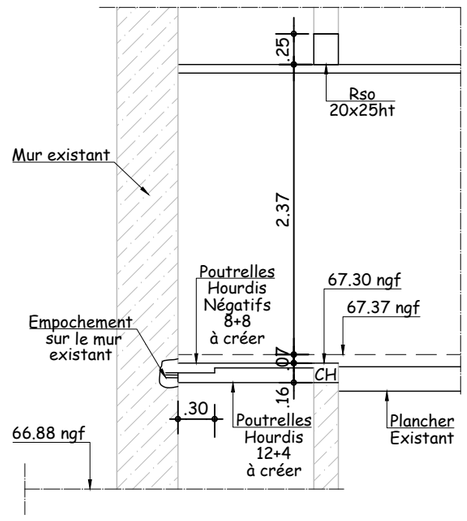

2

Echelle-1 / 75 éme