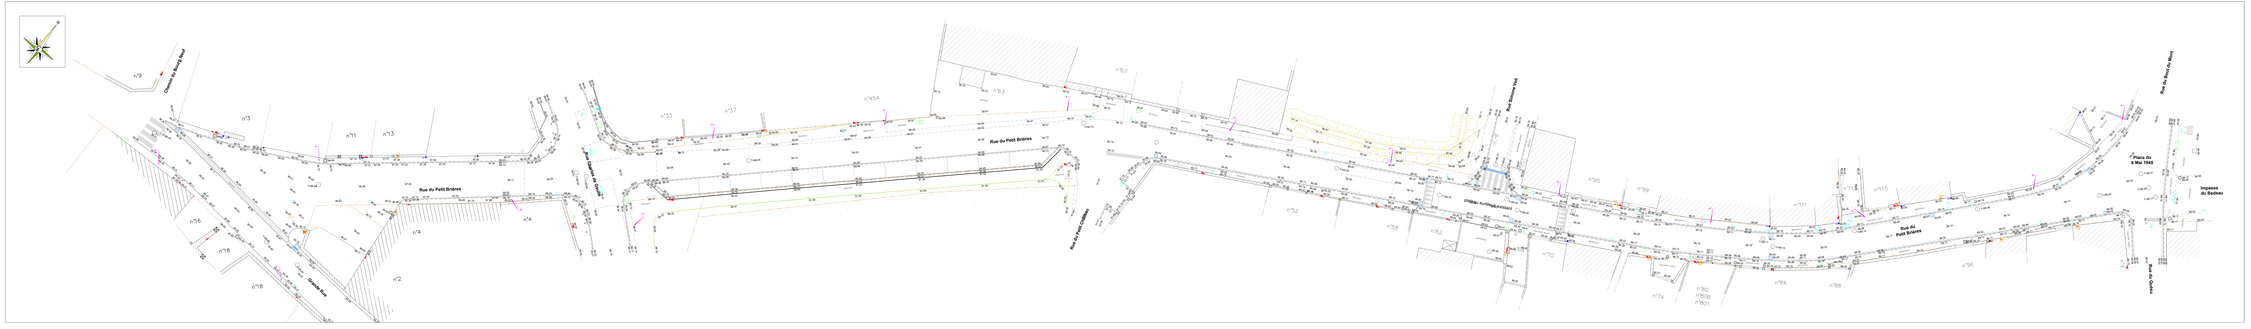

N
n°9
Chemin du Bourg Neuf
n°3
n°11
n°13
Rue Charles de Gaulle
n°33
n°37
n°45A
n°63
n°67
Rue du Petit Brières
Rue Simone Veil
n°95
n°99
n°111
n°115
Rue du Bout du Mont
Place du 8 Mai 1945
Impasse du Bedeau
n°16
n°18
n°18
Grande Rue
n°2
n°4
n°4
Rue du Petit Brières
Rue du Petit Château
n°52
n°58
n°62
n°68
n°70
plateau surélevé existant
n°74
n°80
n°80B
n°80T
n°84
n°88
n°96
Rue du Petit Brières
n°4
Rue du Quésu

RÉAMÉNAGEMENT DE LA RUE DU PETIT BRIÈRES
À BRIÈRES-LES-SCELLÉS (91)

Brières-les-Scellés

MAITRISE D'OUVRAGE
VILLE DE BRIÈRES-LES-SCELLÉS
Place de la Mairie
91150 Brières-les-Scellés

CECOTECH INGENIERIE

MAITRISE D'OEUVRE
CECOTECH INGENIERIE
30 rue du Camp Romain
91490 Milly-la-Forêt

OBJET DES MODIFICATIONS	DATE	INDICE	OBJET DES MODIFICATIONS	DATE	INDICE
Élaboration du document	08/07/2026	A			

PG 01 - PLAN TOPOGRAPHIQUE

N° AFFAIRE	ÉMETTEUR	FAIT PAR	VÉRIFIÉ PAR	PHASE	N° PIÈCE	ÉCHELLE	DATE	INDICE
2026-06	CECOTECH INGENIERIE	R.F.	E.D.	DCE	PG 01	200e	08/07/2026	A