


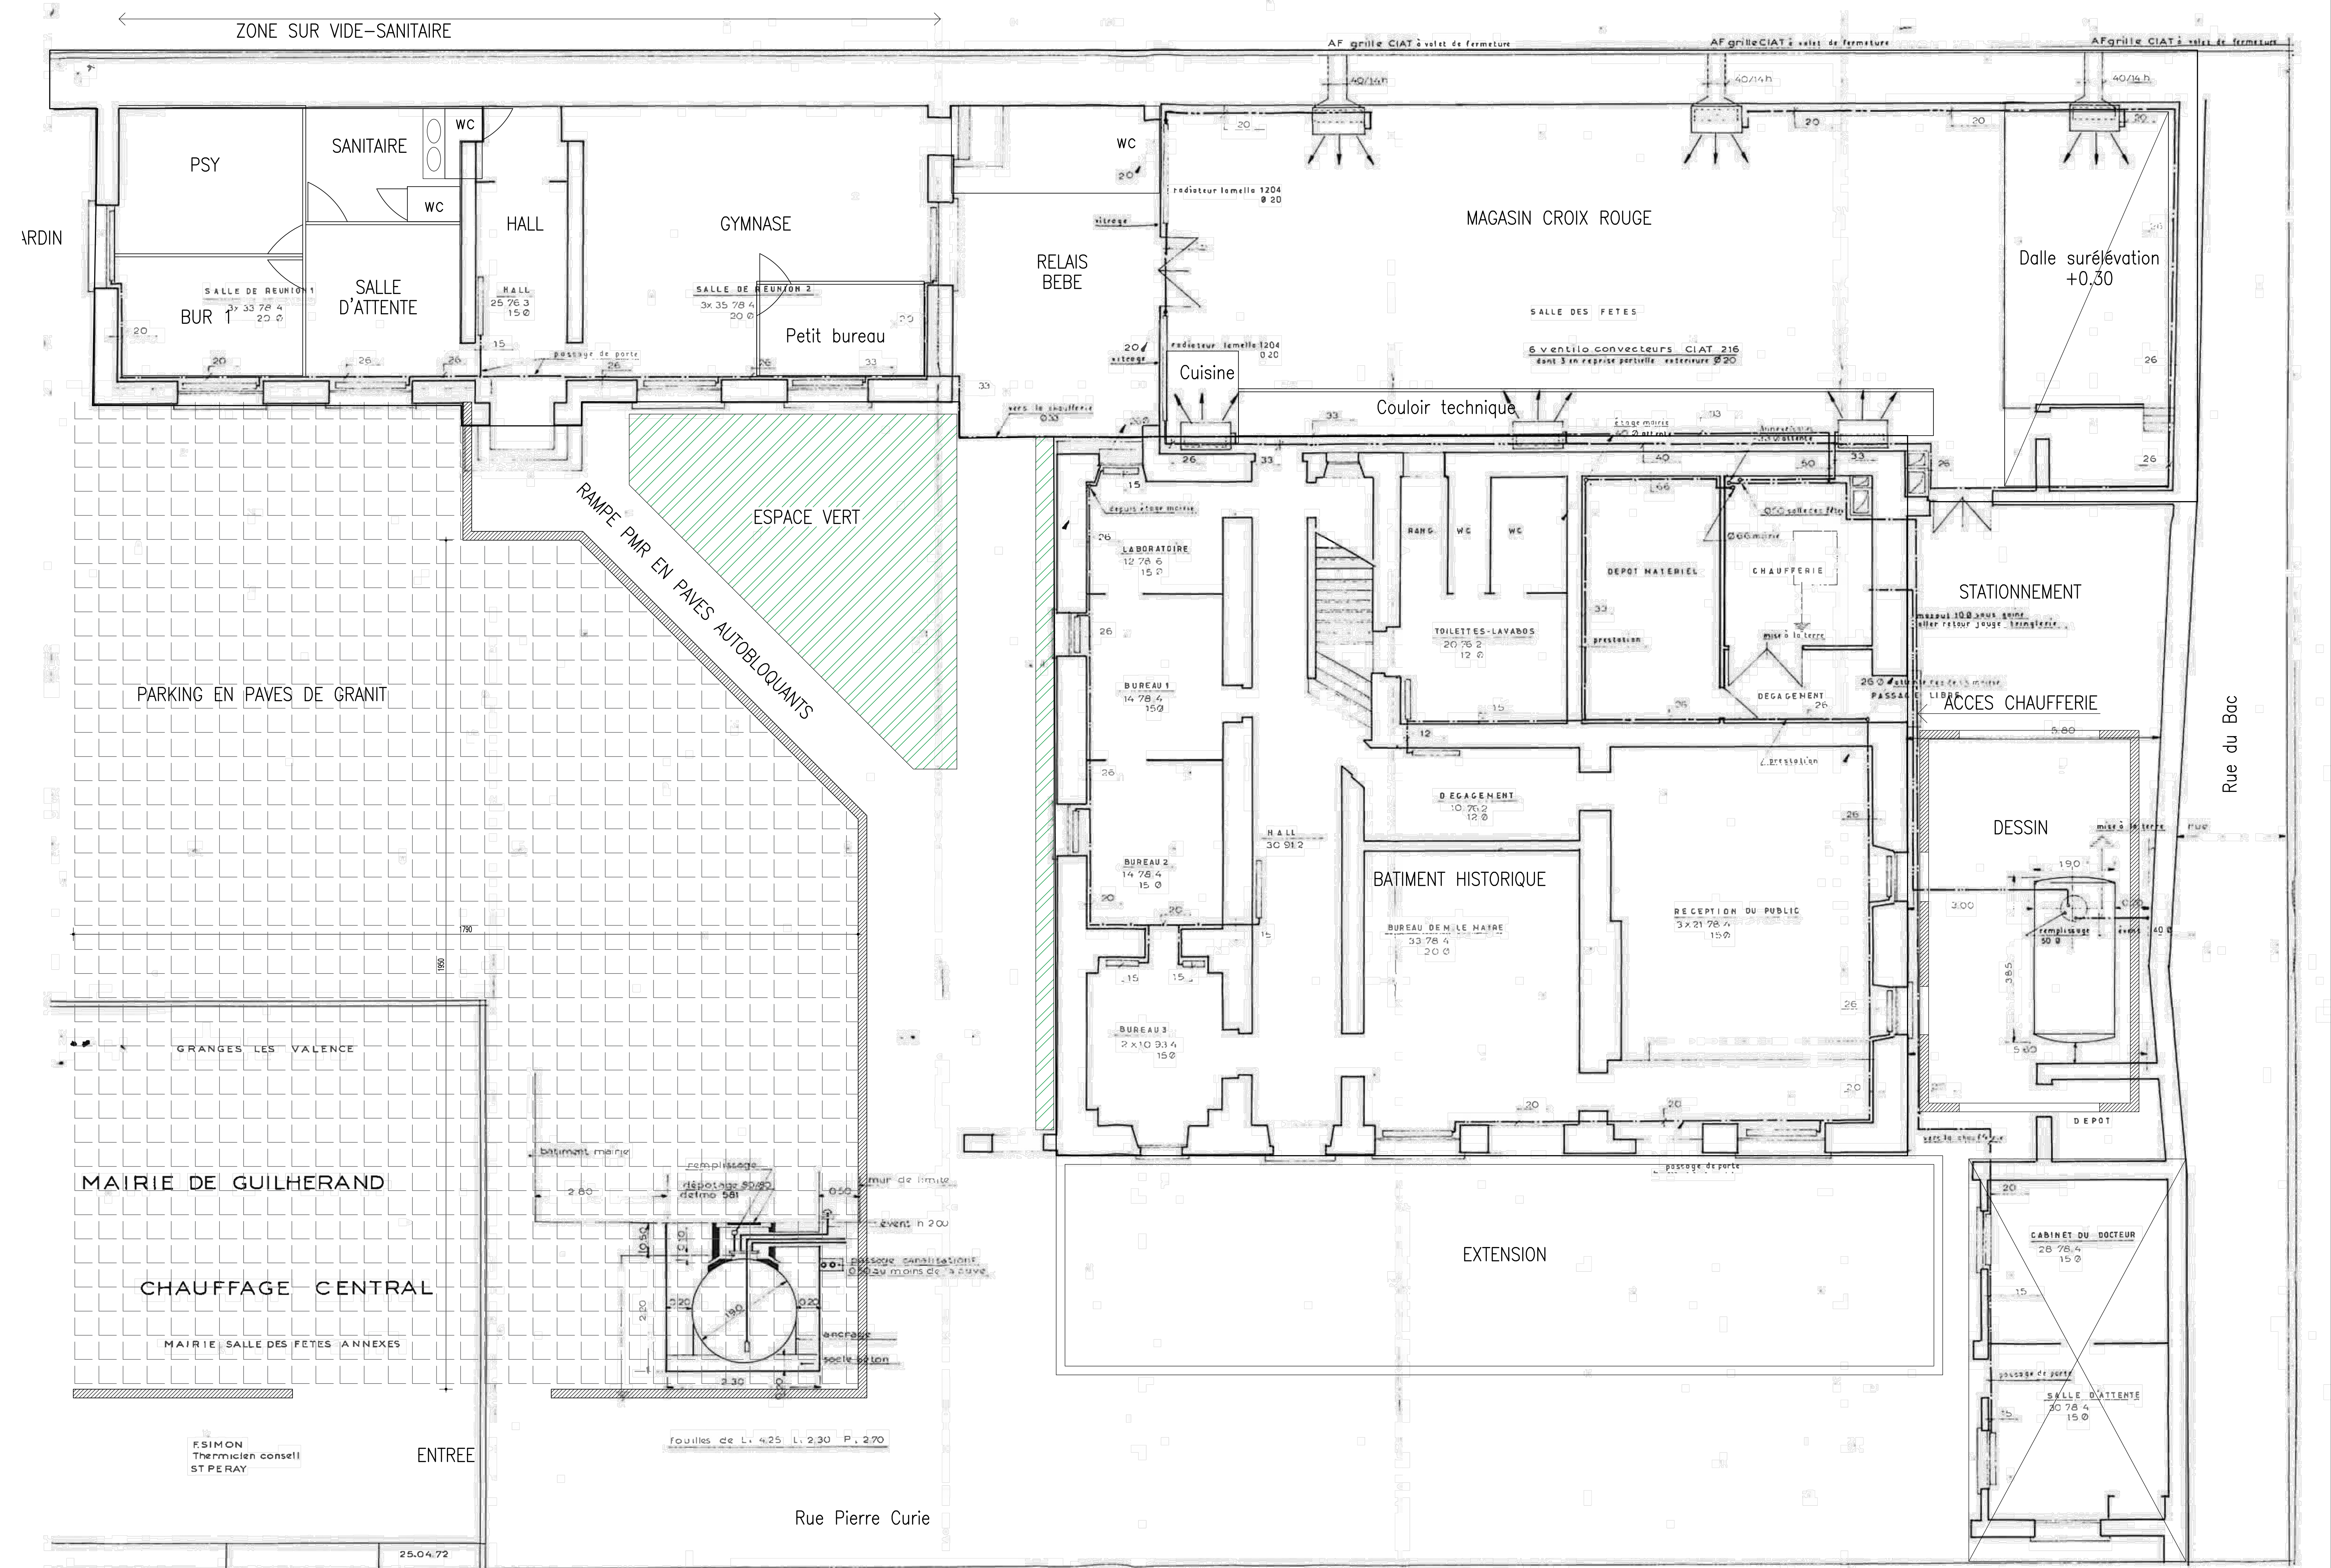

LÉGENDE	
	MUR AGLO
	MUR BRIQUE
	MUR AGLO A BANCHER
	MUR BA
	BETON CELLULAIRE
	MUR EXISTANT
	CLOSURE S&B

N° Plan	Date Reception	LOTS - TITRE DU PLAN	Légende

Index	Date	Nature de la modification	Echelle
A	10/08/2025	DCE - Première édition	

DÉPARTEMENT DE L'ARDÈCHE
COMMUNE DE GUILHERAND-GRANGES
LE CLOS BENOIT

RELEVES SOMMAIRES
SUR SITE
RDC

Dessiné par Sonia ROUX (Agence AUBENAS)		ENTREPRISE	MAÎTRE D'OUVRAGE
MAÎTRE D'ŒUVRE BETEBAT 13A Chemin des Chaussades 07000 AUBENAS Tél : 04 75 33 34 80 BUREAU DE CONTRÔLE		DCE	L'IMMOBILIÈRE VALRIM 24 RUE BILLOUT 26000 VALENCE Tél : 04 75 41 01 45 ECONOMISTE

Ce document, propriété de B.E.TEBAT, ne peut être utilisé, donné, communiqué ou reproduit sans autorisation écrite de B.E.TEBAT.

		 Bureau d'Etudes Structures	
AGENCE ARDECHE		13A Chemin des Chaussades 07000 AUBENAS Téléphone : 04 75 33 34 80 Email : contact@betebat.fr	
AGENCE DROME		2 Avenue du 6ème RI 26000 MONTÉLIMAR Téléphone : 04 75 33 32 22 Email : contact@betebat.fr	
DATE Aou. 2026	ECHELLE 1/50°	PLAN N° OIA	AFFAIRE N° B/207.182.07.26.8631 A