


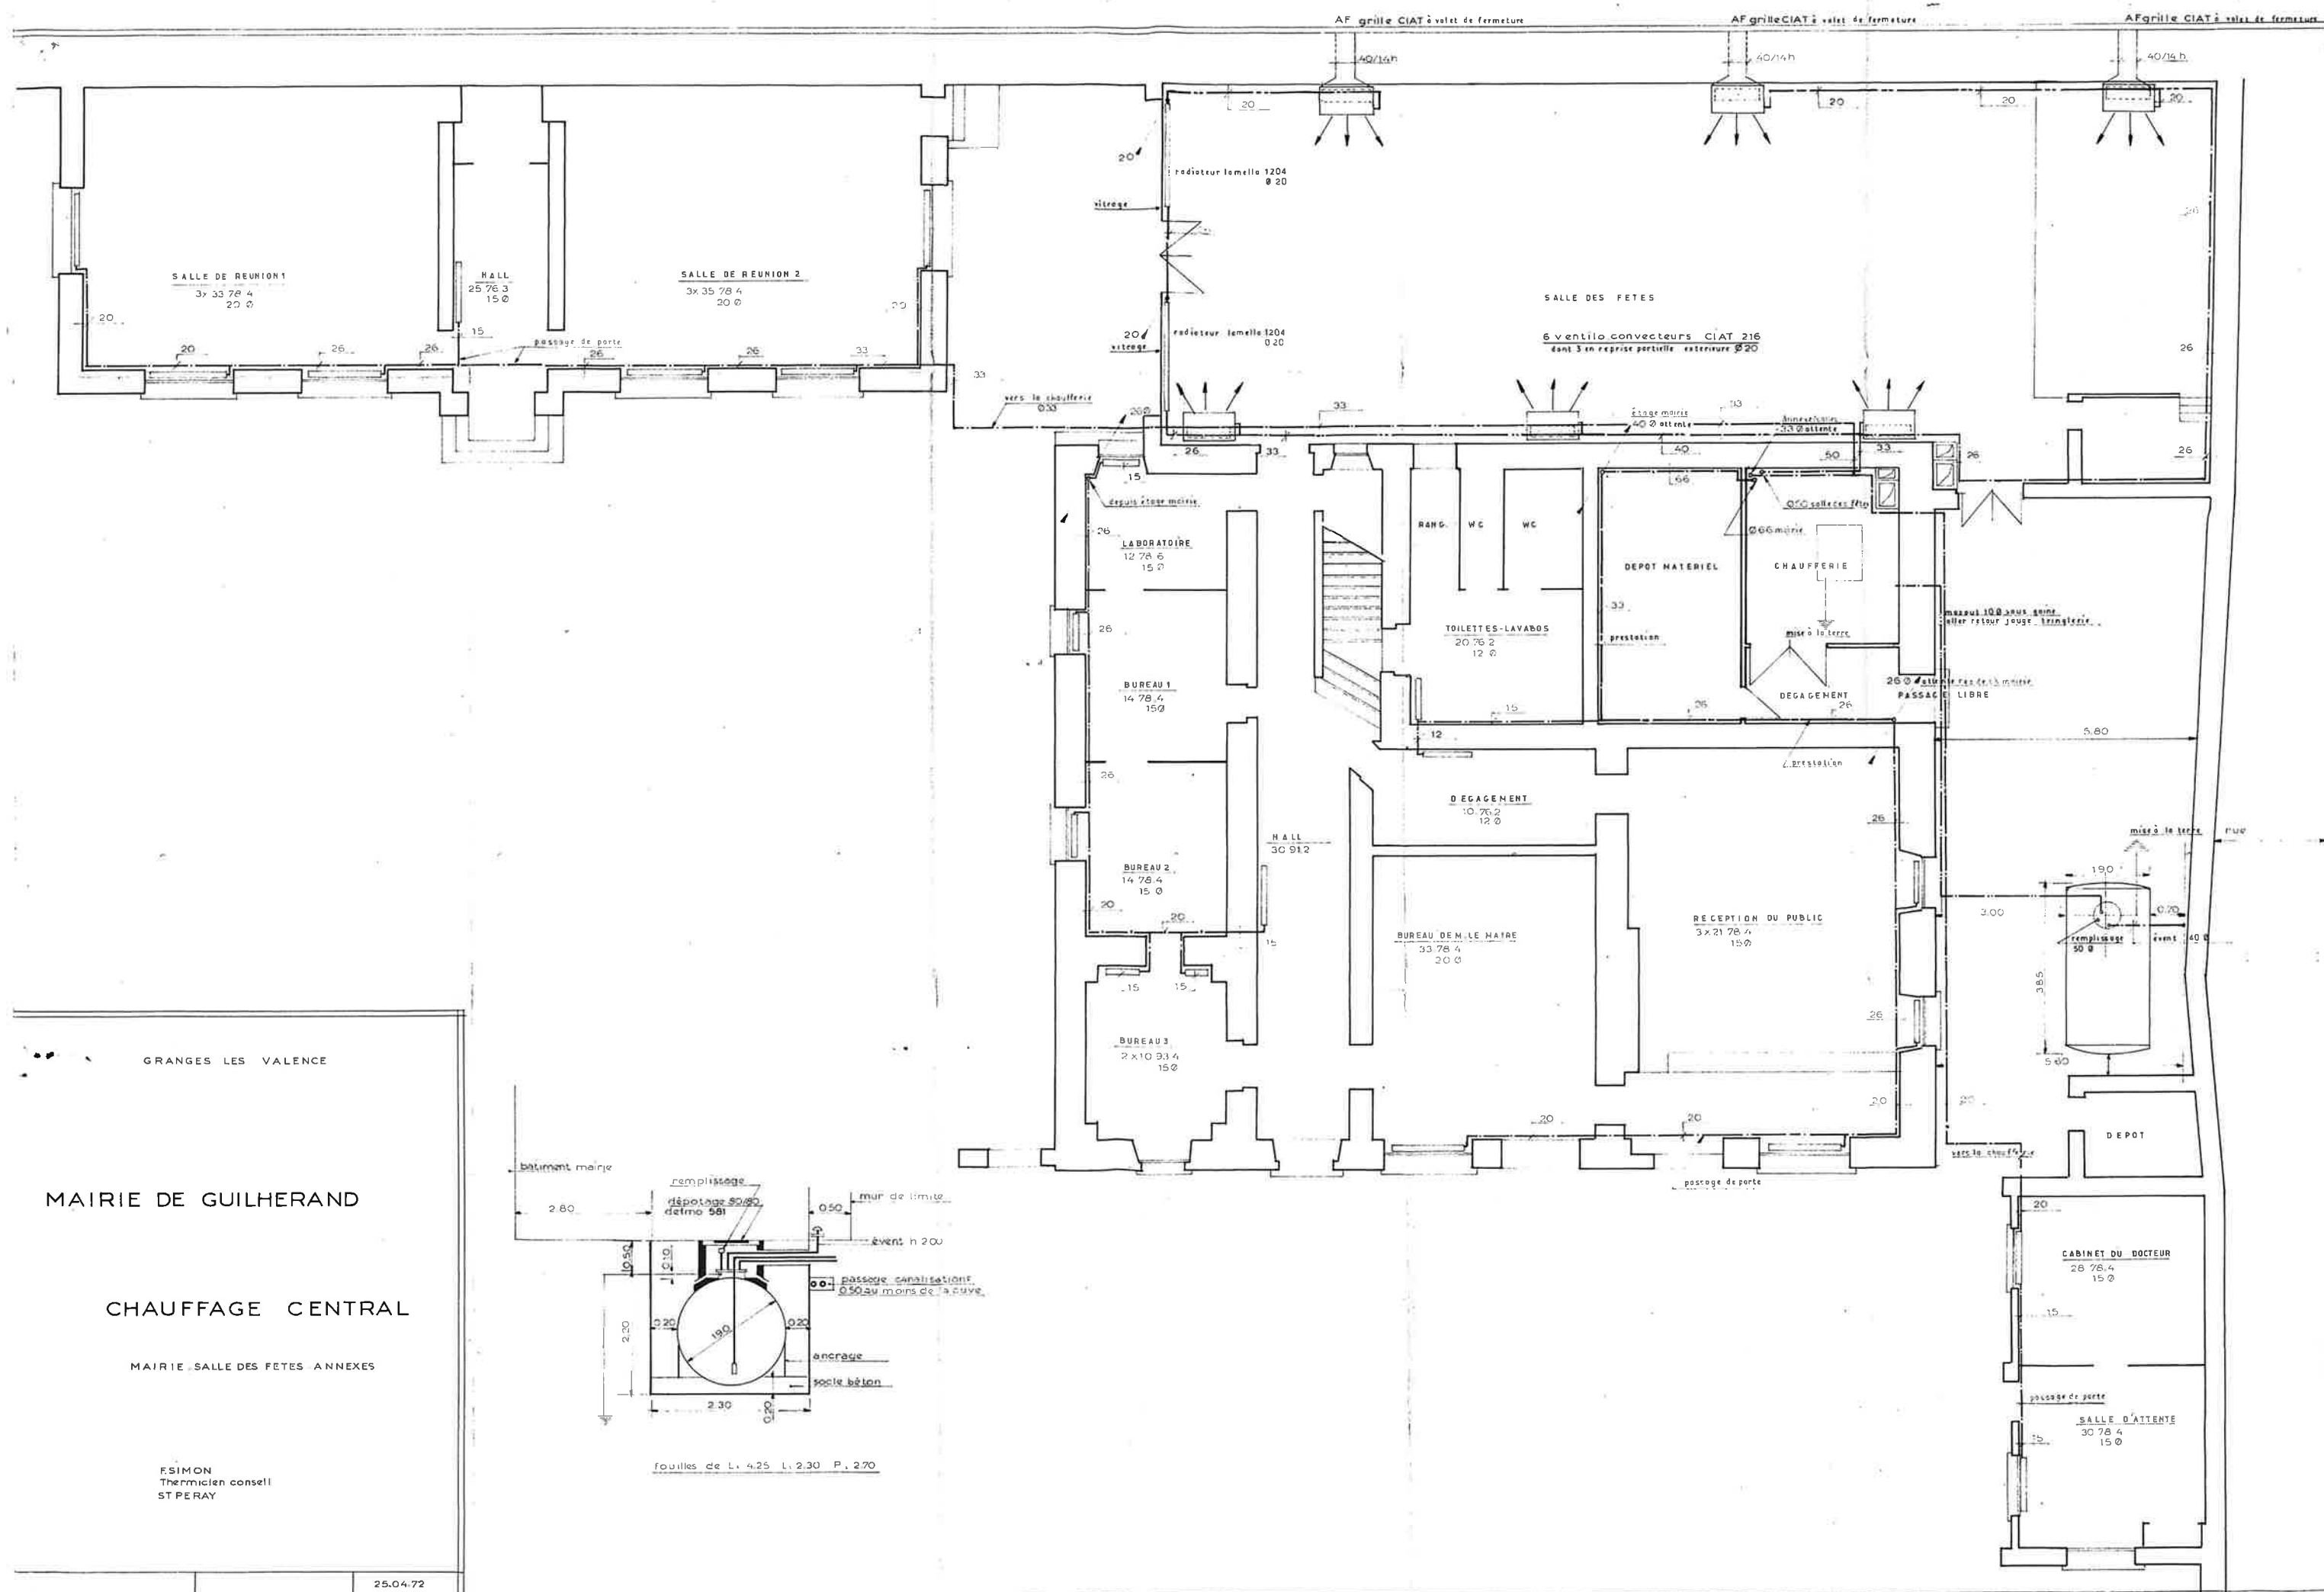

SALLE DE REUNION 1
3x 33 78 4
20 Ø

HALL
25 76 3
15 Ø

SALLE DE REUNION 2
3x 35 78 4
20 Ø

SALLE DES FETES

6 ventilo convecteurs CIAT 216
dont 3 en reprise partielle extérieure Ø 20

radiateur lamelle 1204
Ø 20

radiateur lamelle 1204
Ø 20

LA BOITATTOIRE
12 78 6
15 Ø

BUREAU 1
14 78 4
15 Ø

BUREAU 2
14 78 4
15 Ø

BUREAU 3
2 x 10 33 4
15 Ø

RANG WC

TOILETTES-LAVABOS
20 76 2
12 Ø

DEPOT MATERIEL

CHAUFFERIE

DEGAGEMENT
10 76 2
12 Ø

BUREAU DE M. LE MAIRE
33 78 4
20 Ø

RECEPTION DU PUBLIC
3 x 21 78 4
15 Ø

maison 100 ans sans
seller retour jouge. Irregularité.

26 Ø 40 mètre de 15 mètre
PASSAGE LIBRE

CABINET DU DOCTEUR
28 78 4
15 Ø

SALLE D'ATTENTE
30 78 4
15 Ø

MAIRIE DE GUILHERAND

CHAUFFAGE CENTRAL

MAIRIE, SALLE DES FETES, ANNEXES

FSIMON
Thermicien conseil
ST PERAY

fourilles de L. 4.25 L. 2.30 P. 2.70