


Station d'épuration de Châteaudouble et Montferrat : Projet

1/100

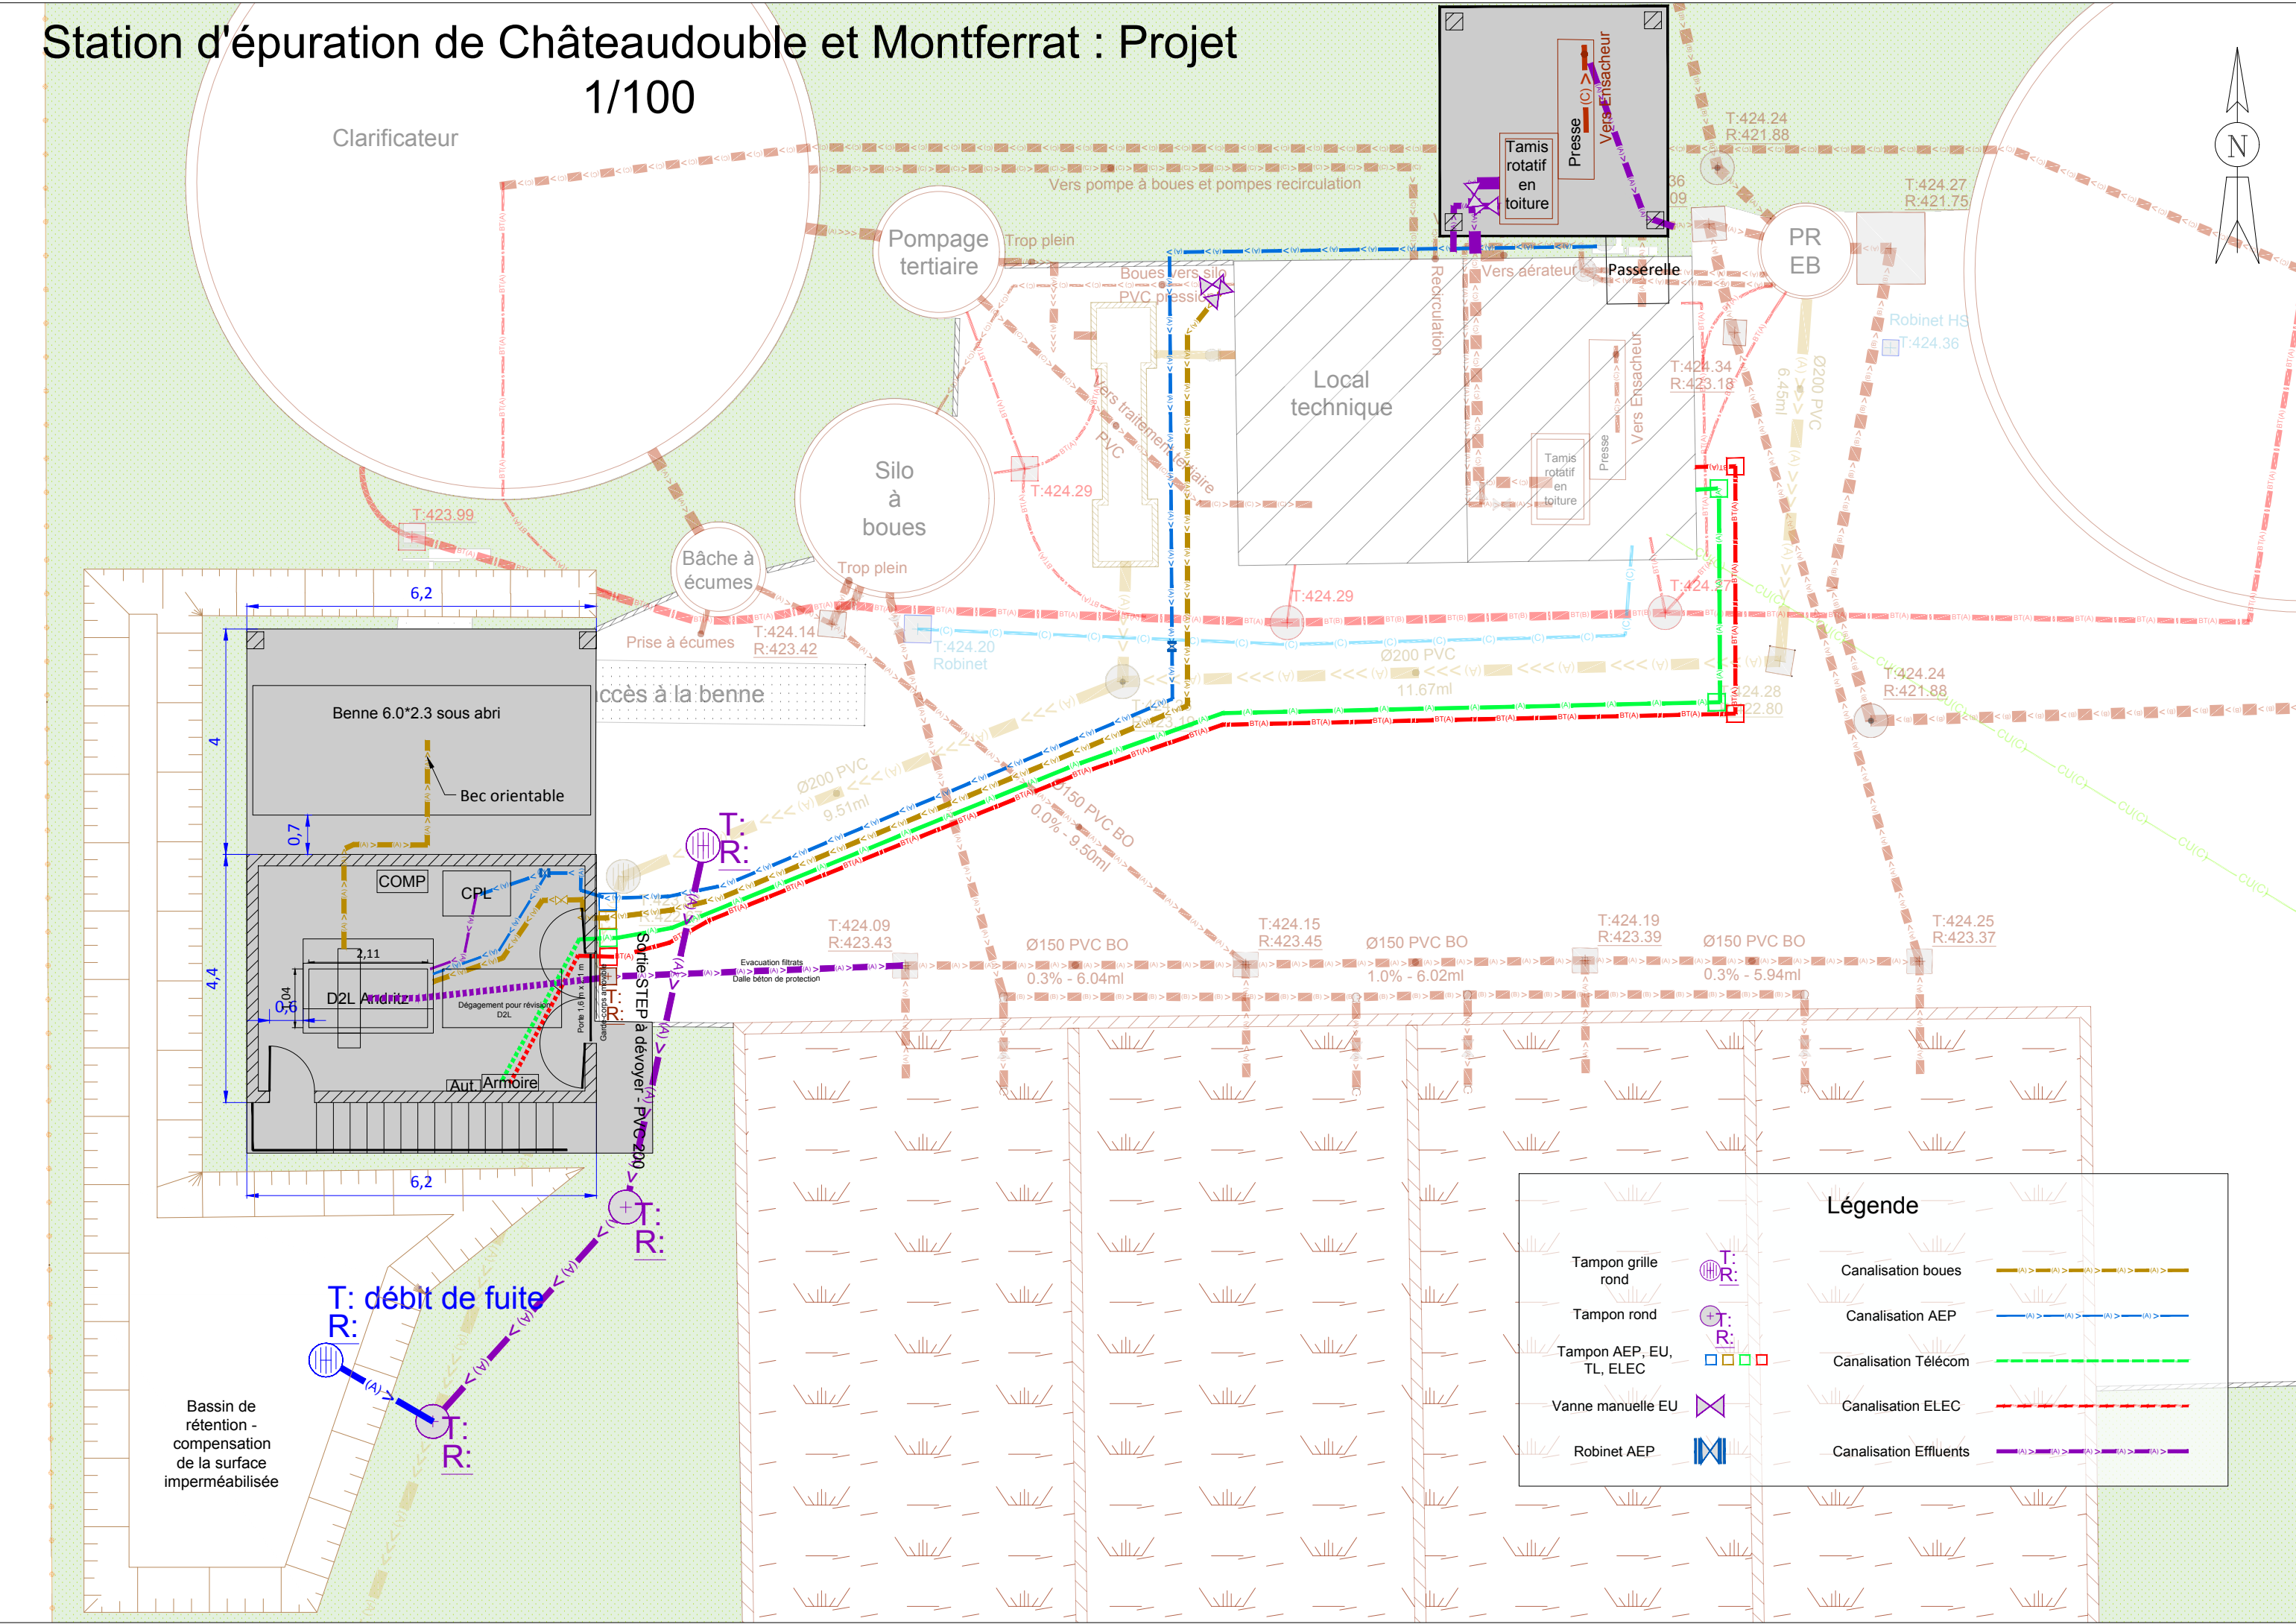

Clarificateur

1/100

Pompage tertiaire

Silo à boues

Bâche à écumes

Local technique

PR EB

Benne 6.0*2.3 sous abri

Bec orientable

COMP

CPL

D2L Andritz

Dégagement pour révision D2L

Aut. Armoire

T:424.14
R:423.42

T:424.20
Robinet

T:424.29

T:424.34
R:423.18

T:424.27
R:421.75

Robinet HS
T:424.36

T:424.24
R:421.88

T:424.09
R:423.43

T:424.15
R:423.45

T:424.19
R:423.39

T:424.25
R:423.37

T: débit de fuite
R:

Bassin de rétention - compensation de la surface imperméabilisée

Légende

Tampon grille rond	T: R:	Canalisation boues	(A) > (A) > (A) > (A) >
Tampon rond	+ T: R:	Canalisation AEP	(A) > (A) > (A) > (A) >
Tampon AEP, EU, TL, ELEC	□ □ □ □	Canalisation Télécom	--- (A) > (A) > (A) > (A) > ---
Vanne manuelle EU	✕	Canalisation ELEC	--- (A) > (A) > (A) > (A) > ---
Robinet AEP	⌞ ⌞	Canalisation Effluents	--- (A) > (A) > (A) > (A) > ---