
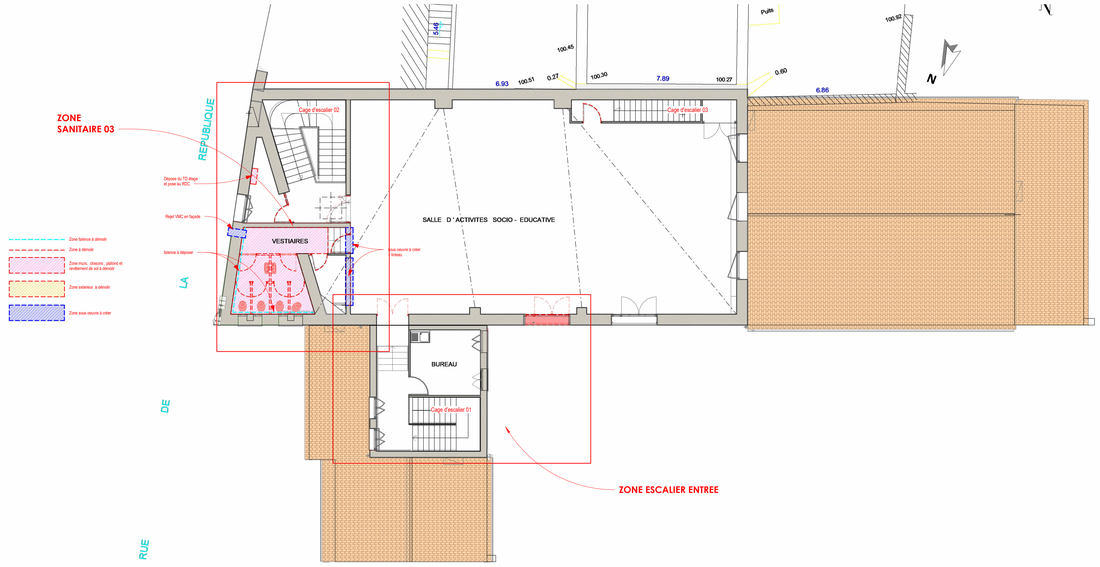


2 R+1 - ETAT DES LIEUX DEMOLITION

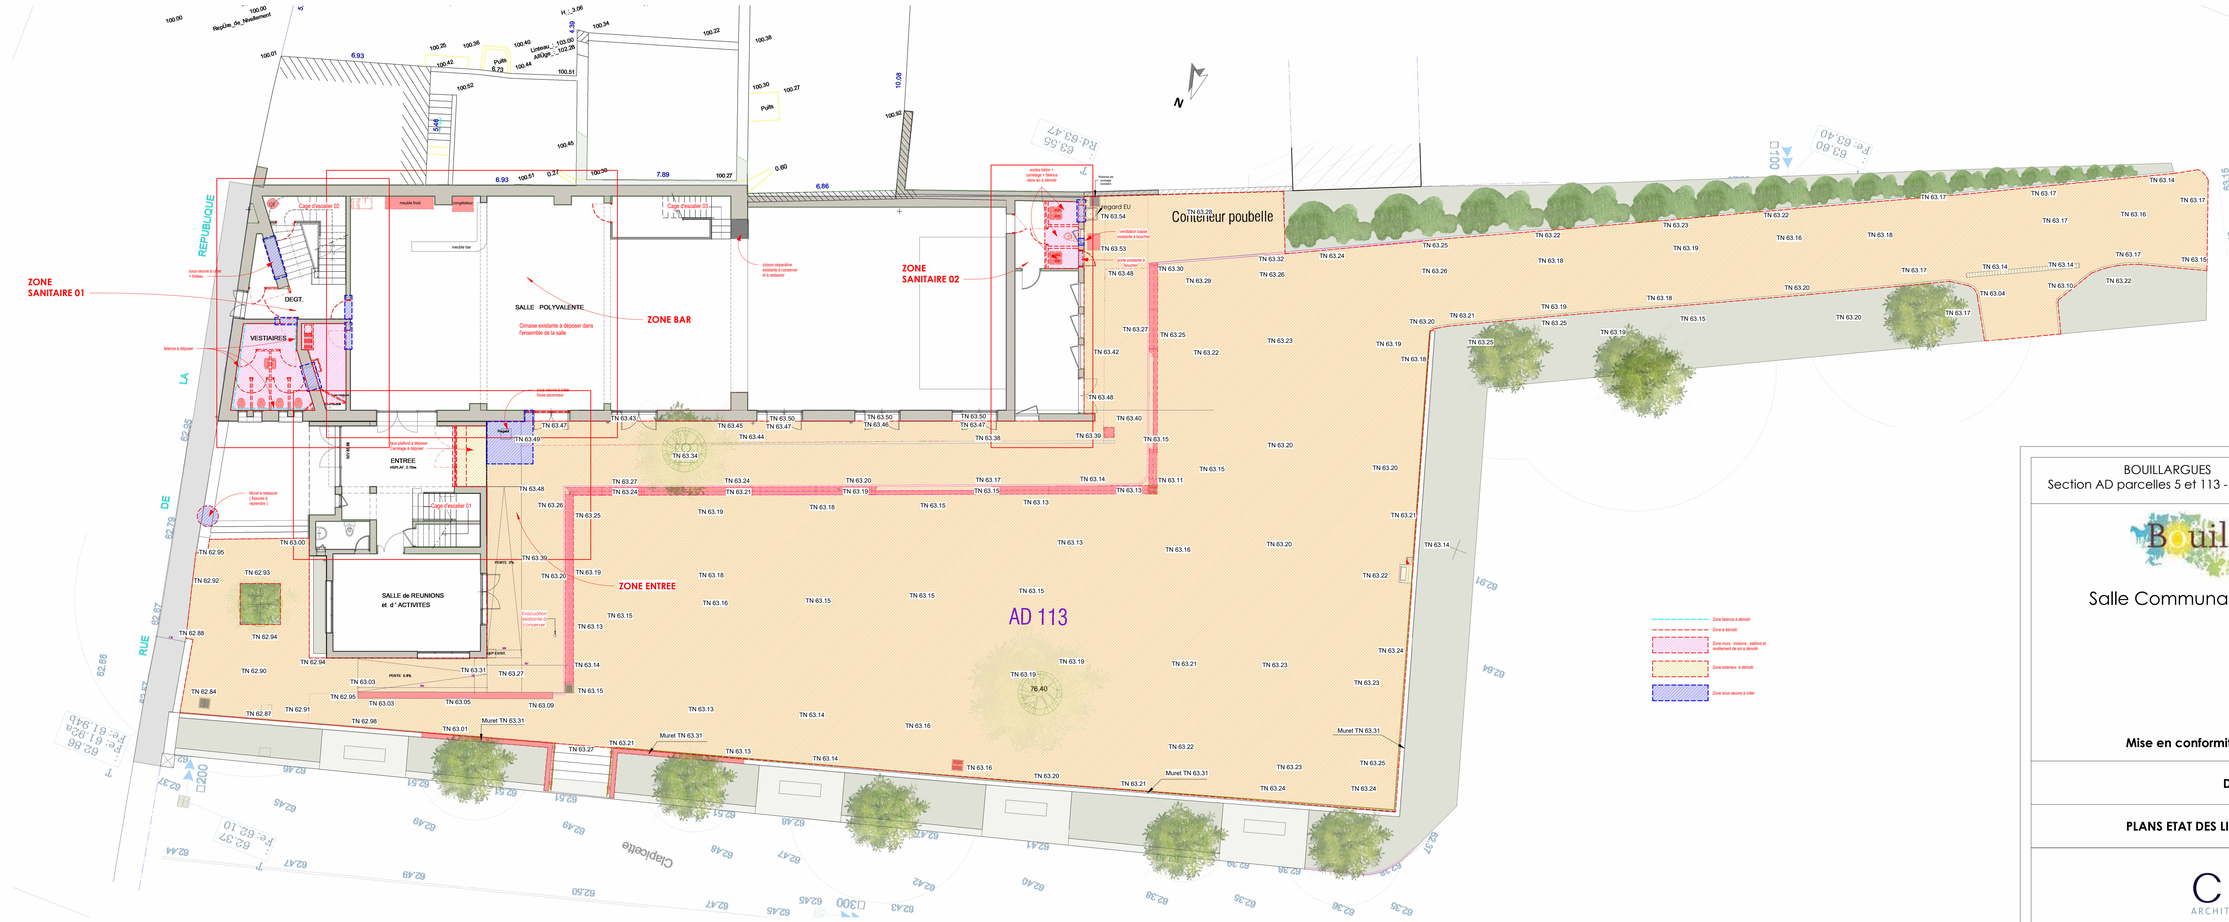

1 RDC - ETAT DES LIEUX DEMOLITION

BOUILLARGUES Section AD parcelles 5 et 113 - Le village	AFF.1084.1 DCE 02

Bouillargues en Costières

Salle Communale " LA BERGERIE"

Mise en conformitéde l'accessibilité

DCE

PLANS ETAT DES LIEUX - DEMOLITION

cln ARCHITECTURE
546 Rue Etienne Lenoir - 30900 NIMES - 04 66 84 07 05 - cln@clnarchitecture.fr

PROJ	Auteur	Date :	Ech : 1 : 100
N°	Date	Modification	

D:\REVIT temp\1.1084.1-Bergerie de Bouillargues- DCE Final_D-M-J.rvt